



**Amt für Digitalisierung, Breitband und Vermessung
Wunsiedel**

Von-Kotzau-Straße 4
95632 Wunsiedel

Auszug aus dem Liegenschaftskataster


Flurkarte 1 : 1000
zur Bauvorlage nach § 7 Abs. 1 BauVorlV
Erstellt am 12.07.2022

Flurstück: 1862
Gemarkung: Selb

Gemeinde: Große Kreisstadt Selb
Landkreis: Wunsiedel i.Fichtelgebirge
Bezirk: Oberfranken

5563892

32724299

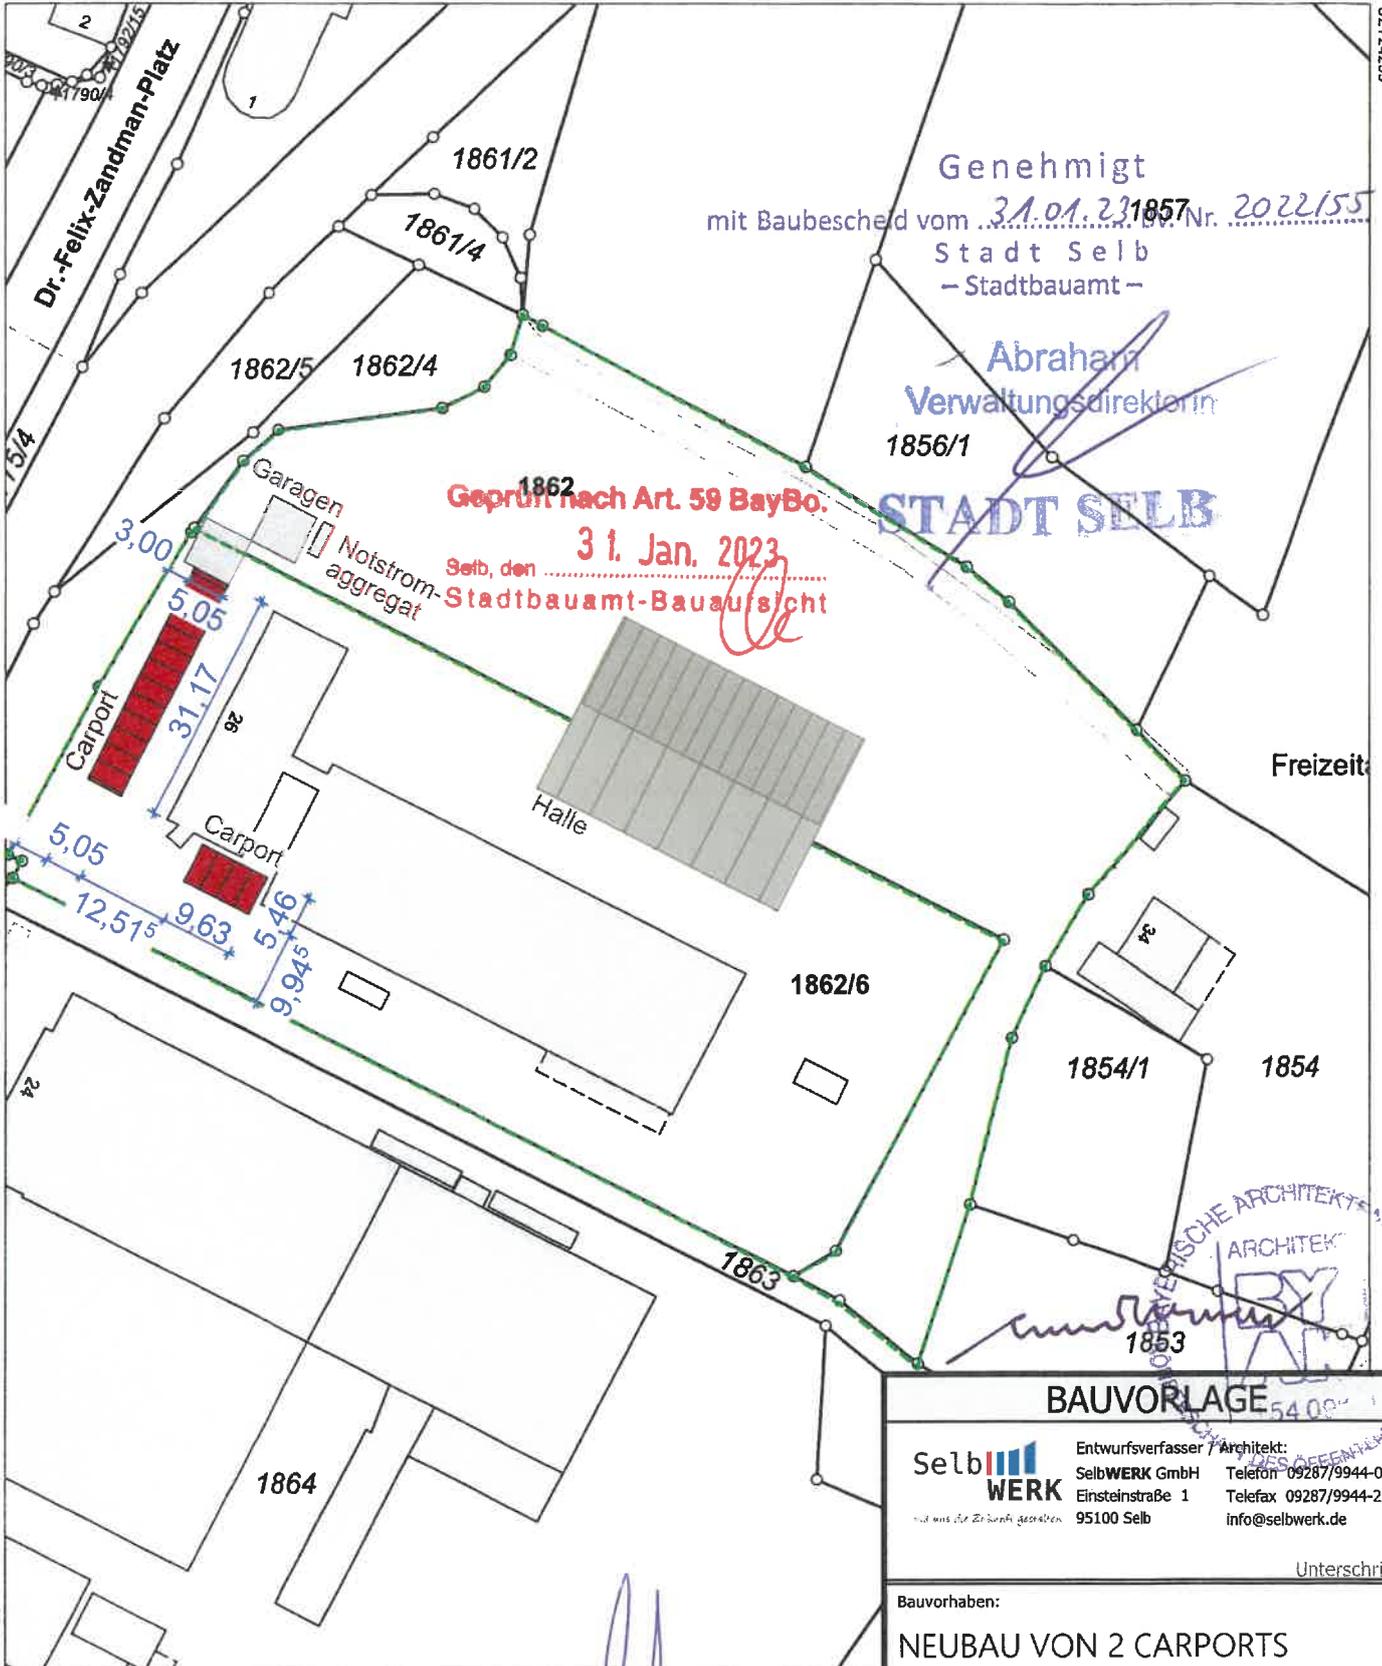

BAUVORLAGE

SelbWERK Entwurfsverfasser / Architekt:
SelbWERK GmbH Telefon 09287/9944-0
Einsteinstraße 1 Telefax 09287/9944-22
95100 Selb info@selbwerk.de

Unterschrift

Bauvorhaben:
NEUBAU VON 2 CARPORTS

Bauherr: F	Datum: 26.08.2022
Bauort: Ascher Straße 26 95100 Selb FlurNr. 1862 u. 1862/6 - Gemarkung Selb	Maßstab: M 1:1000
	Projektnr. 20-008
	PlanNr/Index:

Plan: Lageplan **2-01**

5563672

Maßstab 1:1000 0 10 20 30 Meter

Vervielfältigung nur in analoger Form für den eigenen Gebrauch.
Zur Maßentnahme nur bedingt geeignet.

Geschäftszeichen: 604-KröSiKaTec

Handwritten signature and date:
König
23.01.2023