



Lageplan M.: 1:1000


- zeichnerischer Teil zum Bauantrag (§4 LBO VVO) -

Kreis : Wunsiedel im Fichtelgebirge
Gemeinde : Große Kreisstadt Selb
Gemarkung : Wunsiedel im Fichtelgebirge

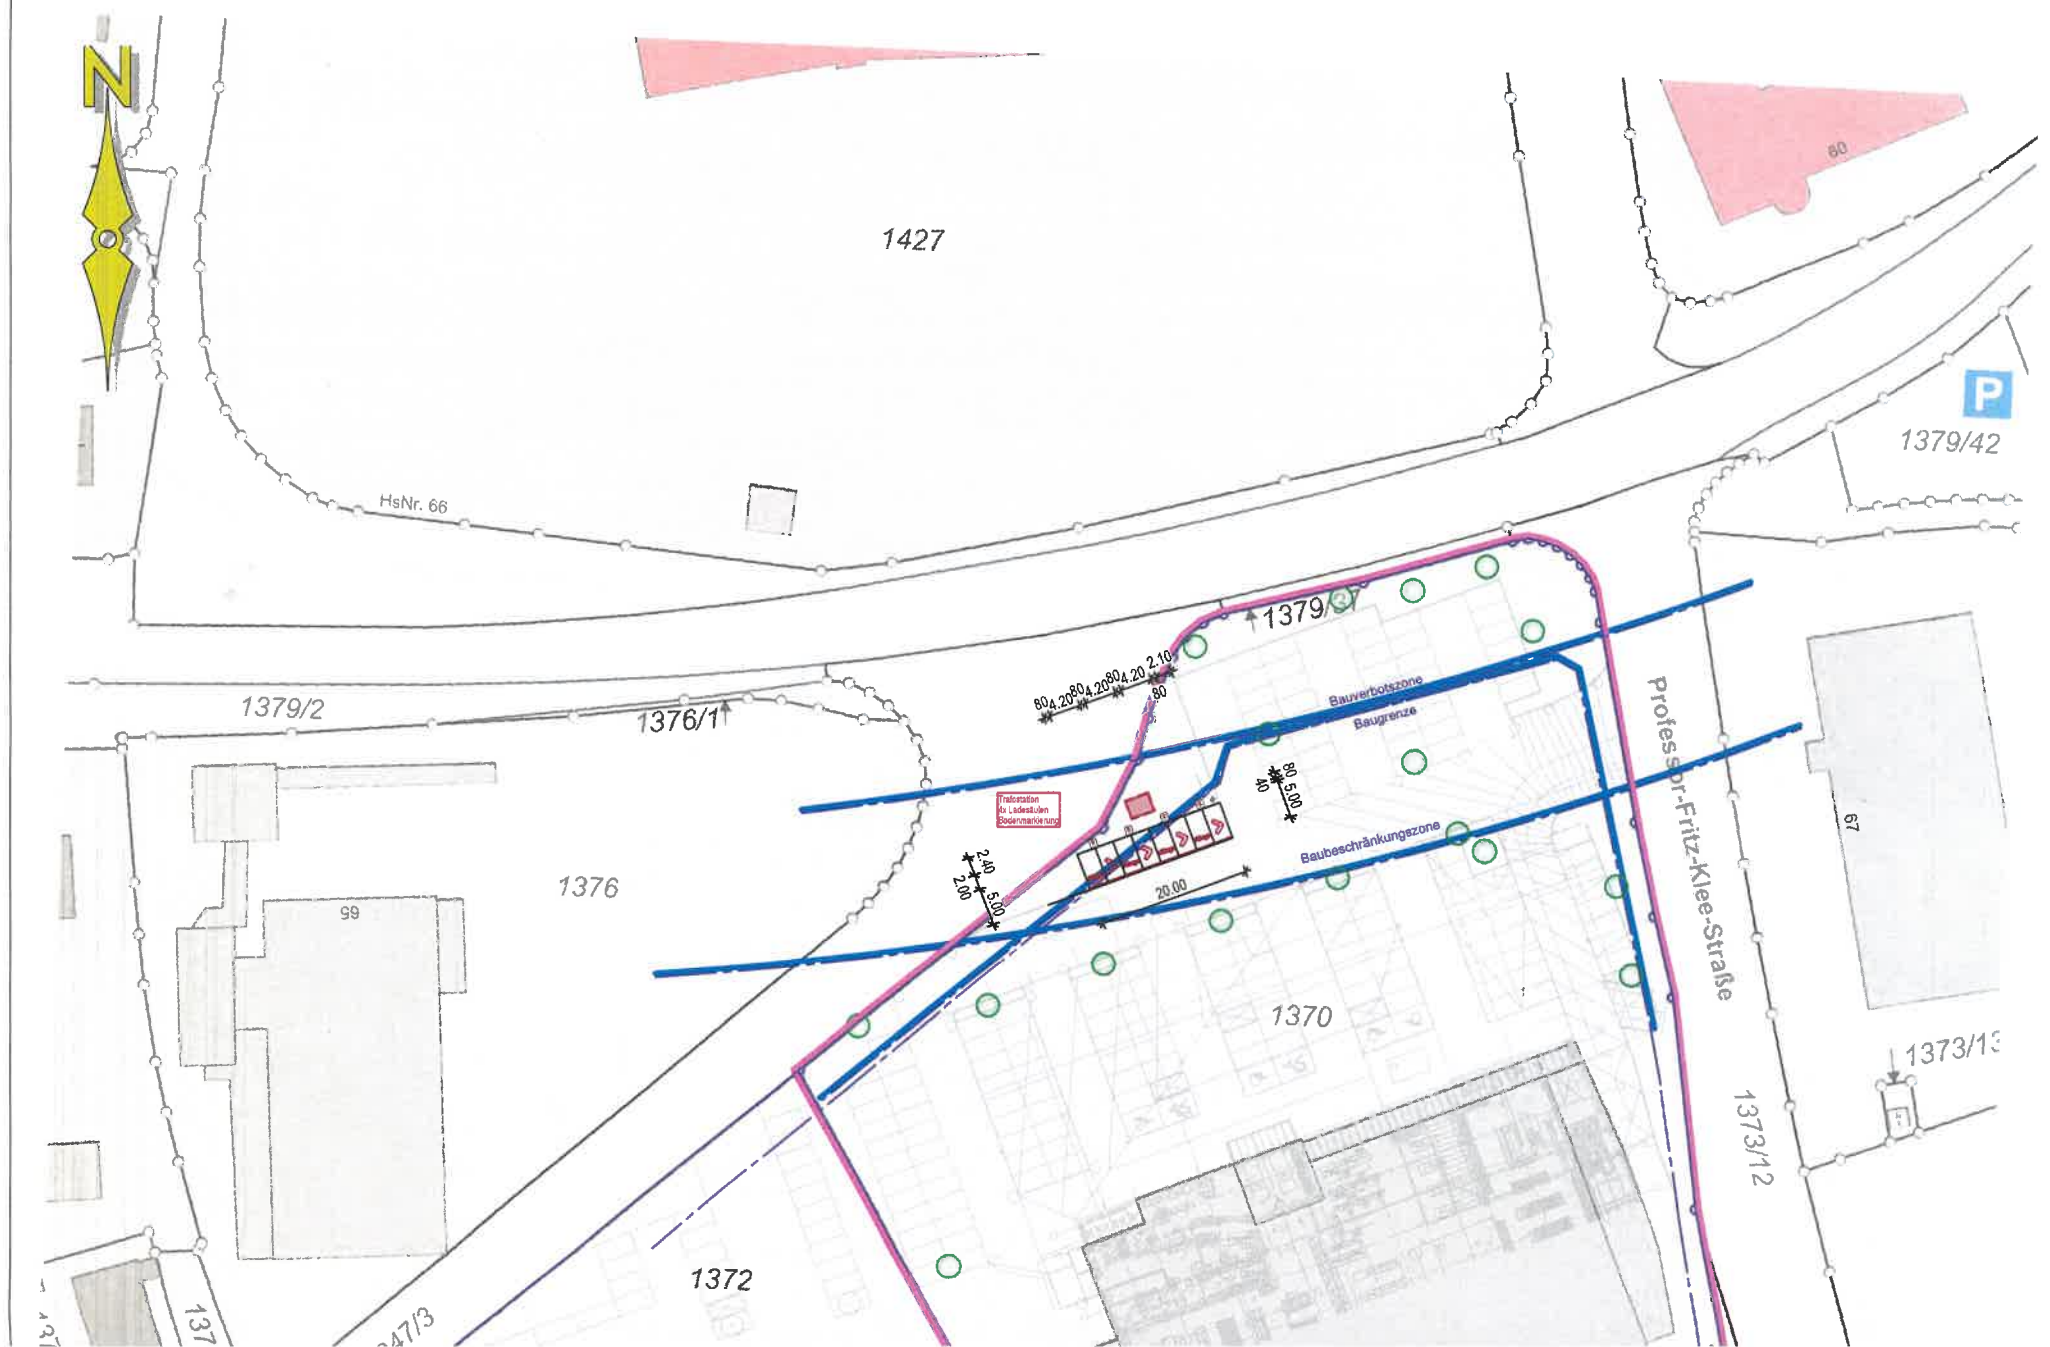

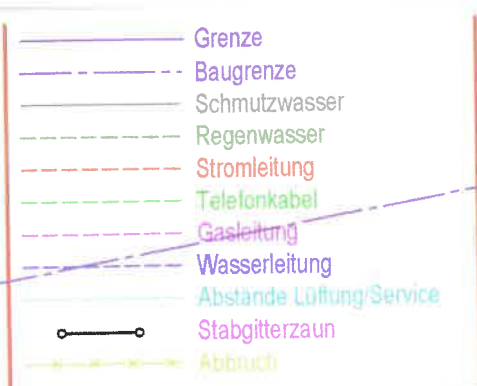

Achtung:
 Die Lage von Ver- und Entsorgungsleitungen kann abweichen und muss vorort bei Konfliktverdacht überprüft werden! Notwendige Korrekturen bitte sofort der Bauleitung mitteilen!
 Die Leerrohre sind mit max. 15°-Bögen zu verlegen. Mittelspannungsanschluss mit örtlichem Versorger abstimmen.
 Detailplanungen aller Komponenten beachten!

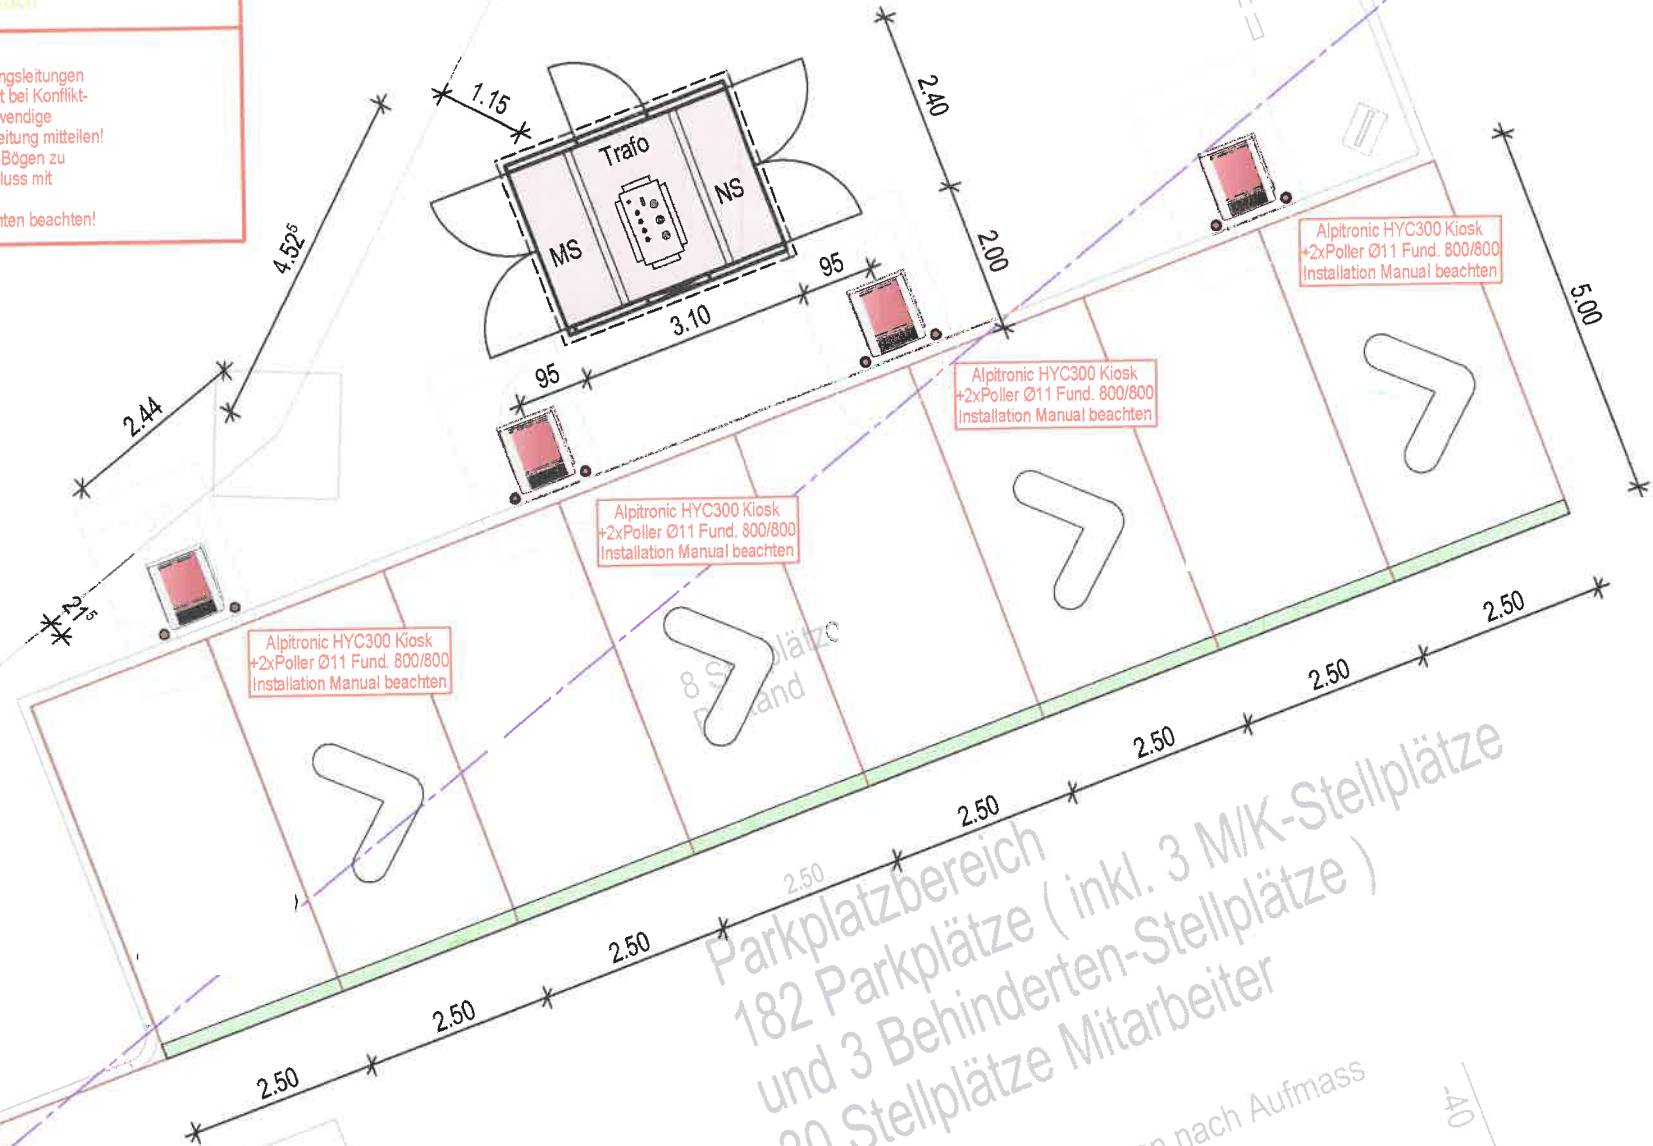

Alle Höhenkoten sind an der Baustelle zu prüfen!

Parkplatzbereich
 182 Parkplätze (inkl. 3 M/K-Stellplätze
 und 3 Behinderten-Stellplätze)
 30 Stellplätze Mitarbeiter

= Bestandshöhen nach Aufmass

Gully
 ca. 410m²

