


Kein amtlicher Lageplan, nur für dienstliche Zwecke der Stadt Selb - Eine Weitergabe an Dritte ist nicht erlaubt.

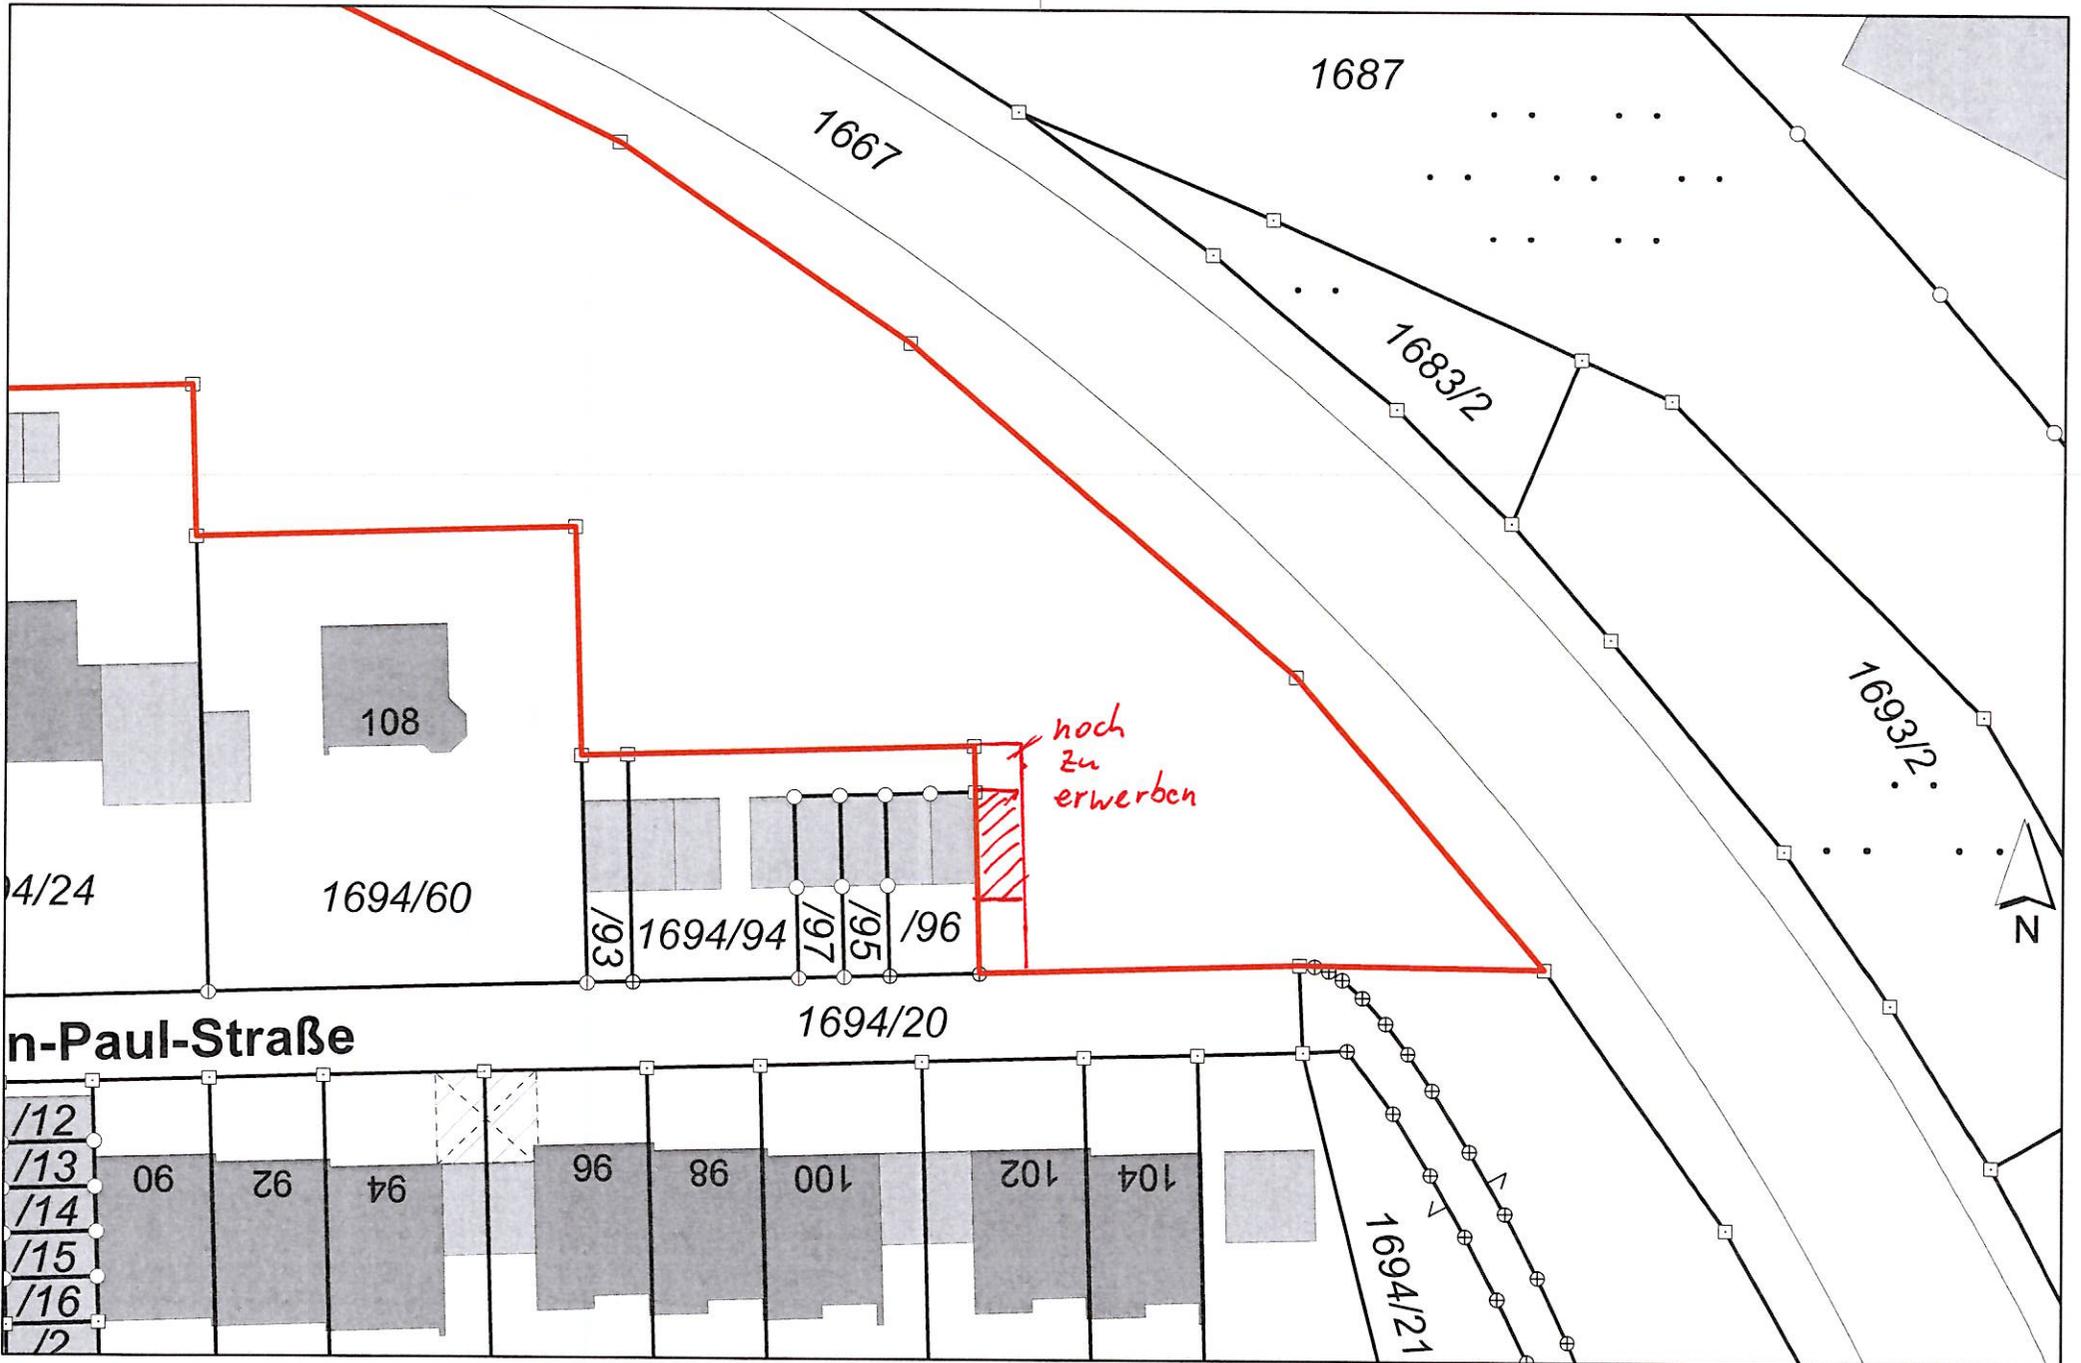

Kein amtlicher Lageplan, nur für dienstliche Zwecke der Stadt Selb - Eine Weitergabe an Dritte ist nicht erlaubt.