



**Amt für Digitalisierung, Breitband und Vermessung
Wunsiedel**

Von-Kotzau-Straße 4
95632 Wunsiedel


Auszug aus dem Liegenschaftskataster

Flurkarte 1 : 1000
zur Bauvorlage nach § 7 Abs. 1 BauVorIV
Erstellt am 20.11.2023

Flurstück: 926
Gemarkung: Selb

Gemeinde: Große Kreisstadt Selb
Landkreis: Wunsiedel i. Fichtelgebirge
Bezirk: Oberfranken

5561210

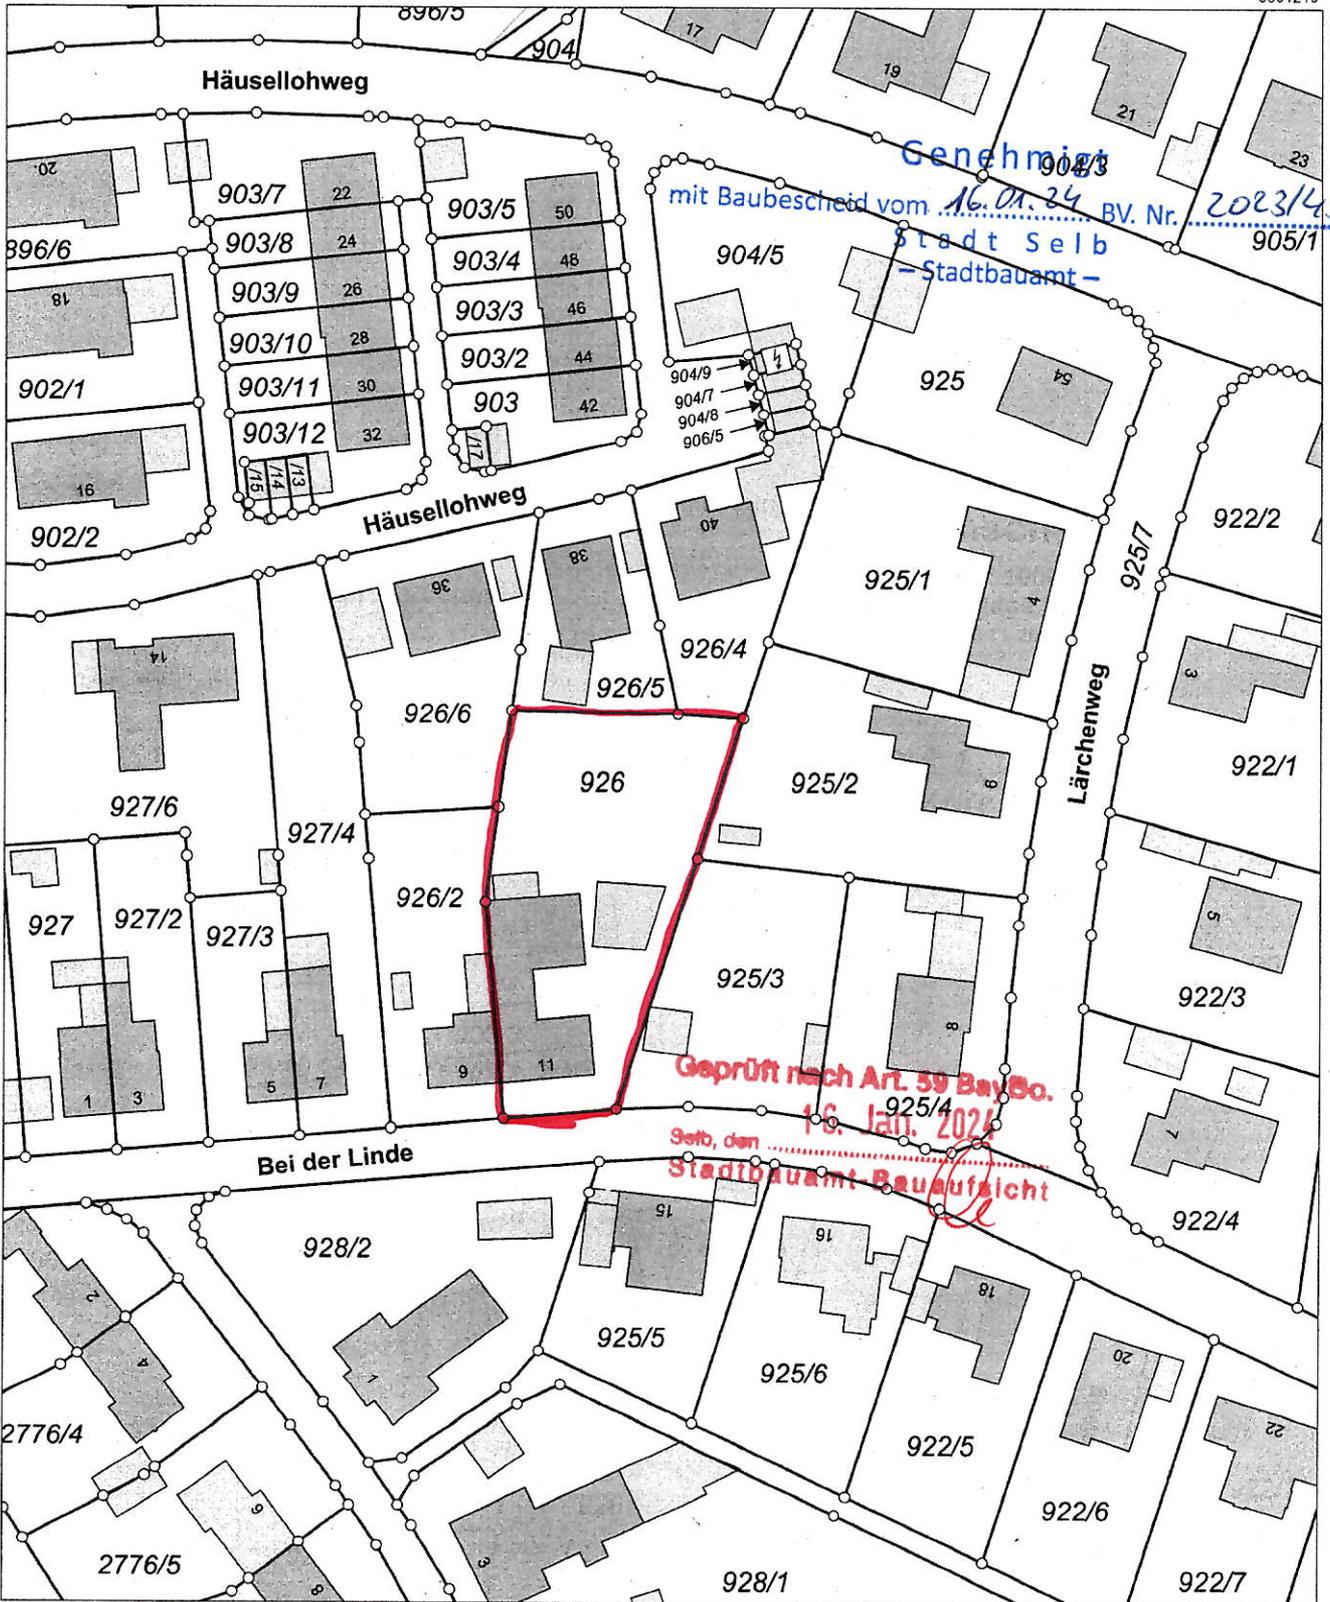

32724667

5560990

Maßstab 1:1000 Meter

Vervielfältigung nur in analoger Form für den eigenen Gebrauch.
Zur Maßentnahme nur bedingt geeignet.

Geschäftszeichen: 601pa-Prucker

Größe Kreisstadt Selb

Postfach 1560

95089 Selb

Stempel und Unterschrift der abgebenden Stelle

