





**Amt für Digitalisierung, Breitband und Vermessung
Wunsiedel**

Von-Kotzau-Straße 4
95632 Wunsiedel

Auszug aus dem Liegenschaftskataster


Flurkarte 1 : 1000
zur Bauvorlage nach § 7 Abs. 1 BauVorIV
Erstellt am 24.01.2023

Flurstück: 797
Gemarkung: Unterweißenbach

Gemeinde: Große Kreisstadt Selb
Landkreis: Wunsiedel i. Fichtelgebirge
Bezirk: Oberfranken

5559567
32720380

Geprüft
Selb, den **19. Feb. 2024**
Stadtbauamt - Bauaufsicht

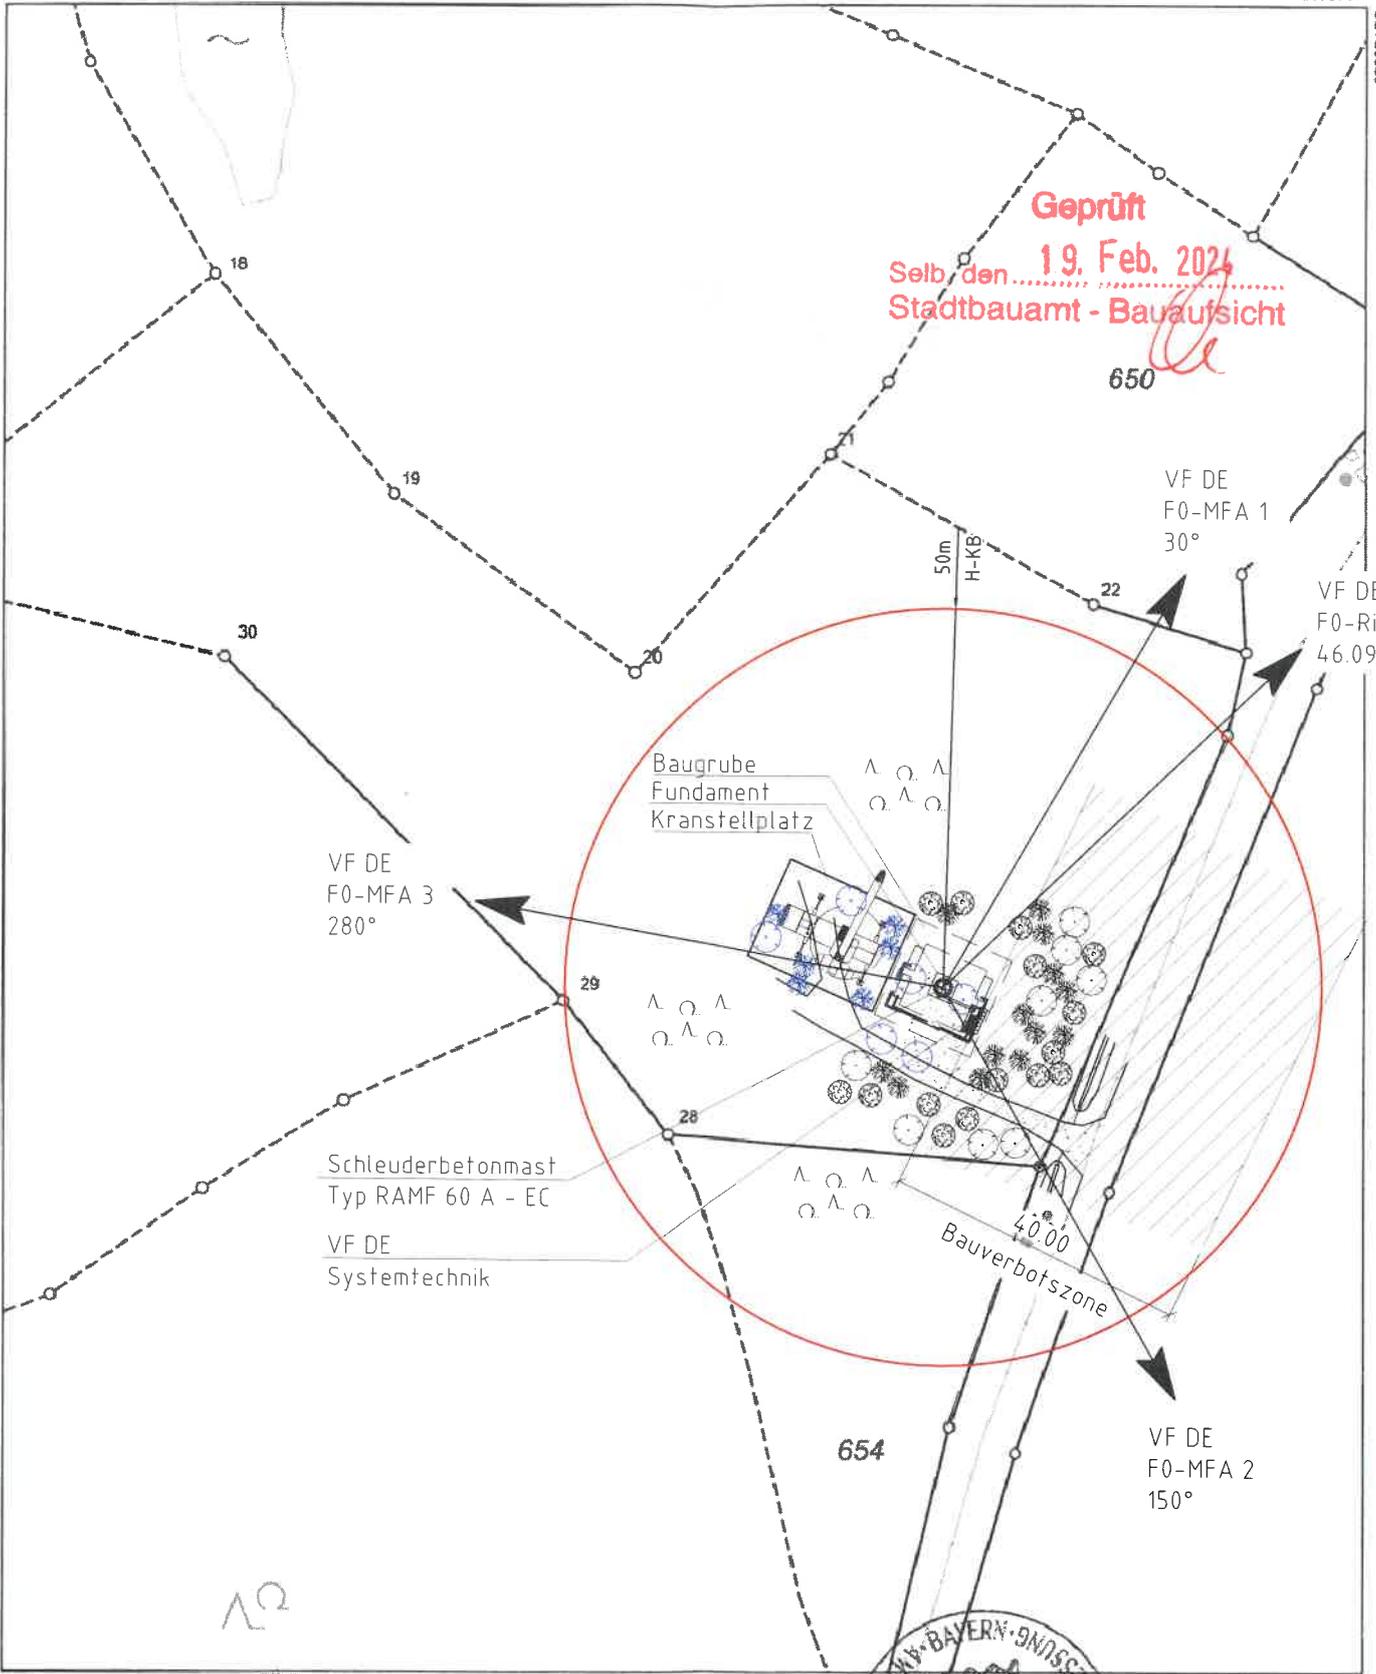


32720200
5559347

Maßstab 1:1000



Vervielfältigung nur in analoger Form für den eigenen Gebrauch.
Zur Maßnahme nur bedingt geeignet

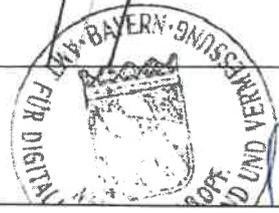




Flurstück: 1701/6
Gemarkung: Selb

Gemeinde: Große Kreisstadt Selb
Landkreis: Wunsiedel i. Fichtelgebirge
Bezirk: Oberfranken

5562975

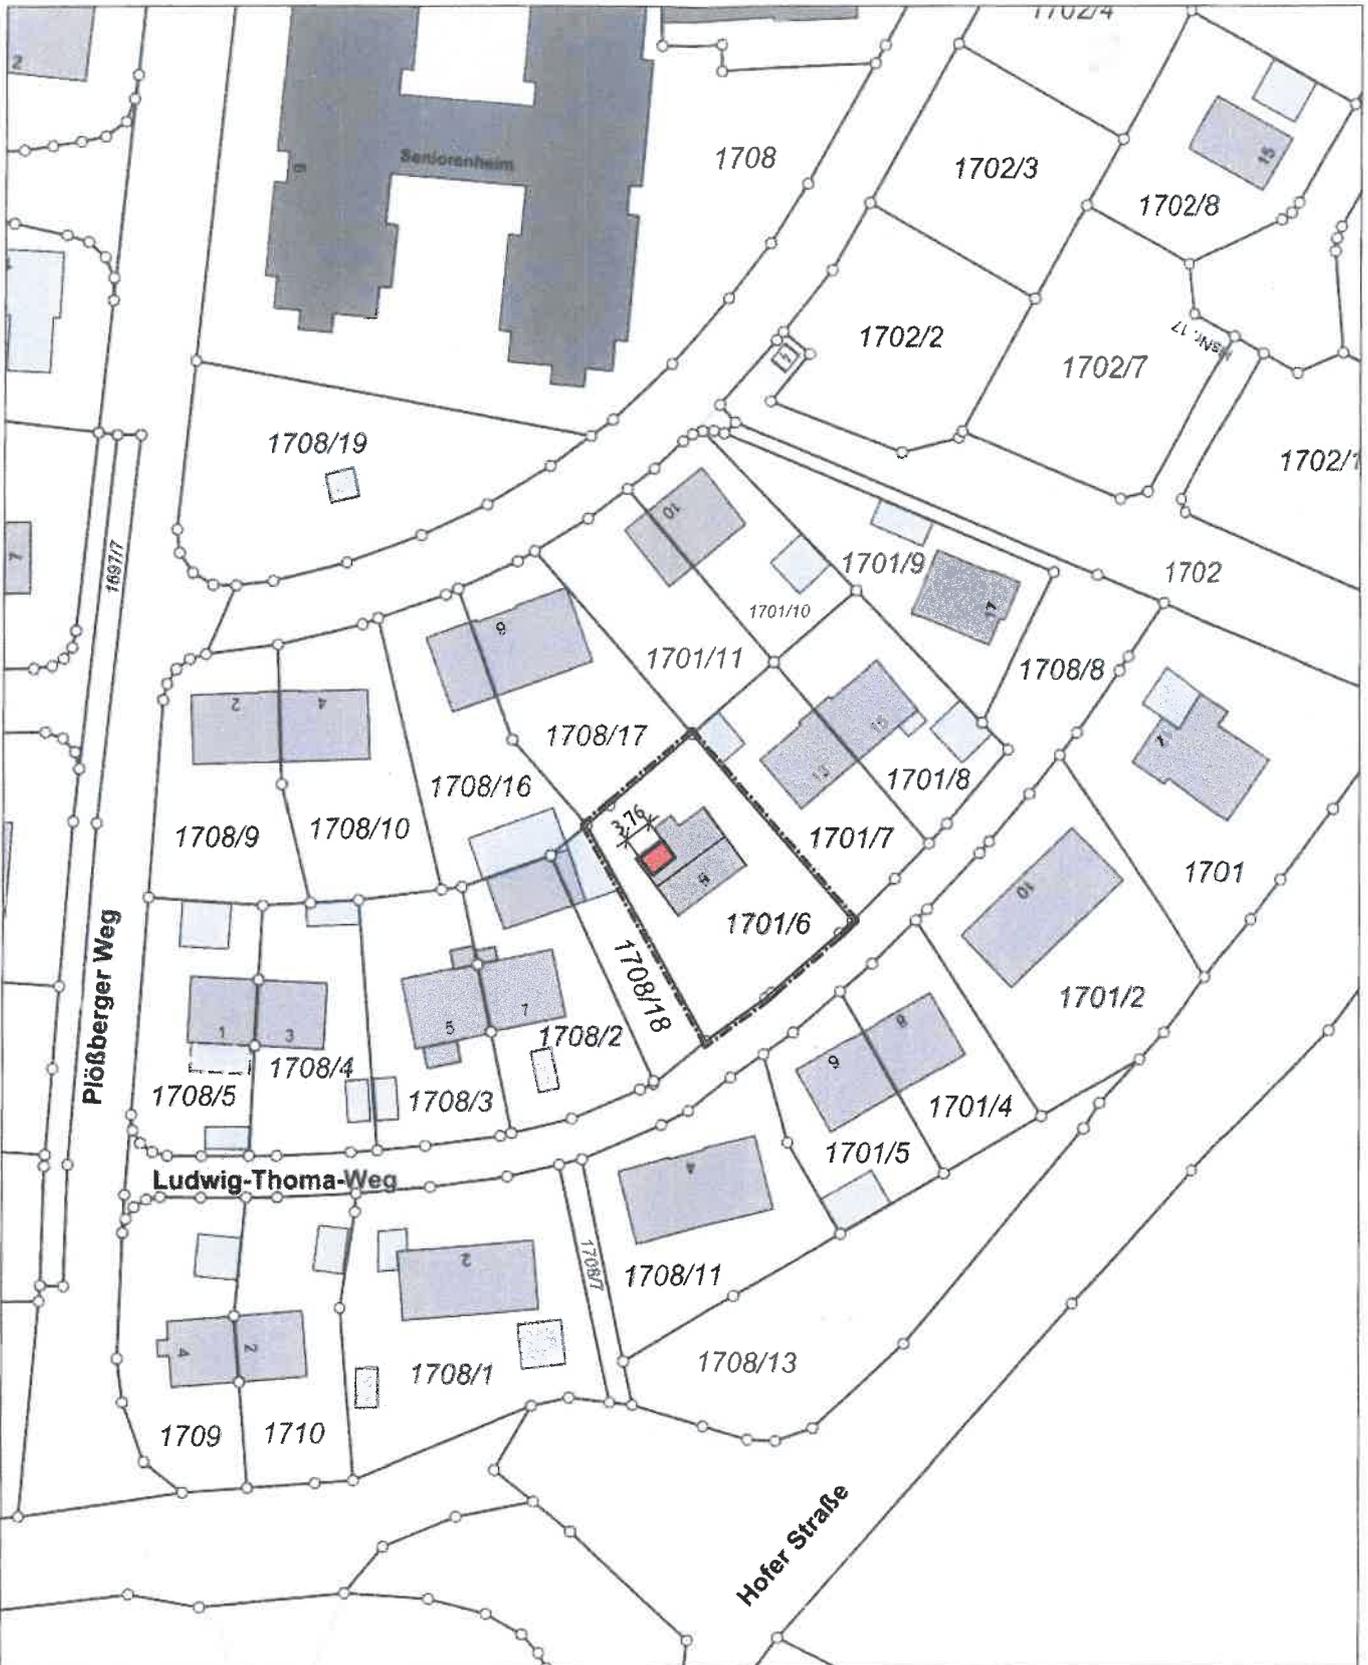

5562755

Maßstab 1:1000 Meter

Vervielfältigung nur in analoger Form für den eigenen Gebrauch.
Zur Maßentnahme nur bedingt geeignet.

Geschäftszeichen: Antrag 1406/2023

**Amt für Digitalisierung, Breitband
und Vermessung Wunsiedel**

Stammal (mit) : Information für städtische Behörden



**Amt für Digitalisierung, Breitband und Vermessung
Wunsiedel**

Von-Kotzau-Straße 4
95632 Wunsiedel

Auszug aus dem Liegenschaftskataster

Flurkarte 1 : 1000
zur Bauvorlage nach § 7 Abs. 1 BauVorlV
Erstellt am 10.11.2023

Flurstück: 2870/5
Gemarkung: Selb

Gemeinde: Große Kreisstadt Selb
Landkreis: Wunsiedel i. Fichtelgebirge
Bezirk: Oberfranken



Maßstab 1:1000 Meter

Vervielfältigung nur in analoger Form für den eigenen Gebrauch.
Zur Maßentnahme nur bedingt geeignet.

Geschäftszeichen: jahn

Amt für Digitalisierung, Breitband
und Vermessung Wunsiedel
Außenstelle Hof

Stempel und Unterschrift der abgebenden Stelle