



**Amt für Digitalisierung, Breitband und Vermessung  
Wunsiedel**


Von-Kotzau-Straße 4  
95632 Wunsiedel

# Auszug aus dem Liegenschaftskataster

Flurkarte 1 : 1000  
zur Bauvorlage nach § 7 Abs. 1 BauVorIV  
Erstellt am 14.09.2023

Flurstück: 1457/1  
Gemarkung: Selb

Gemeinde: Große Kreisstadt Selb  
Landkreis: Wunsiedel i. Fichtelgebirge  
Bezirk: Oberfranken

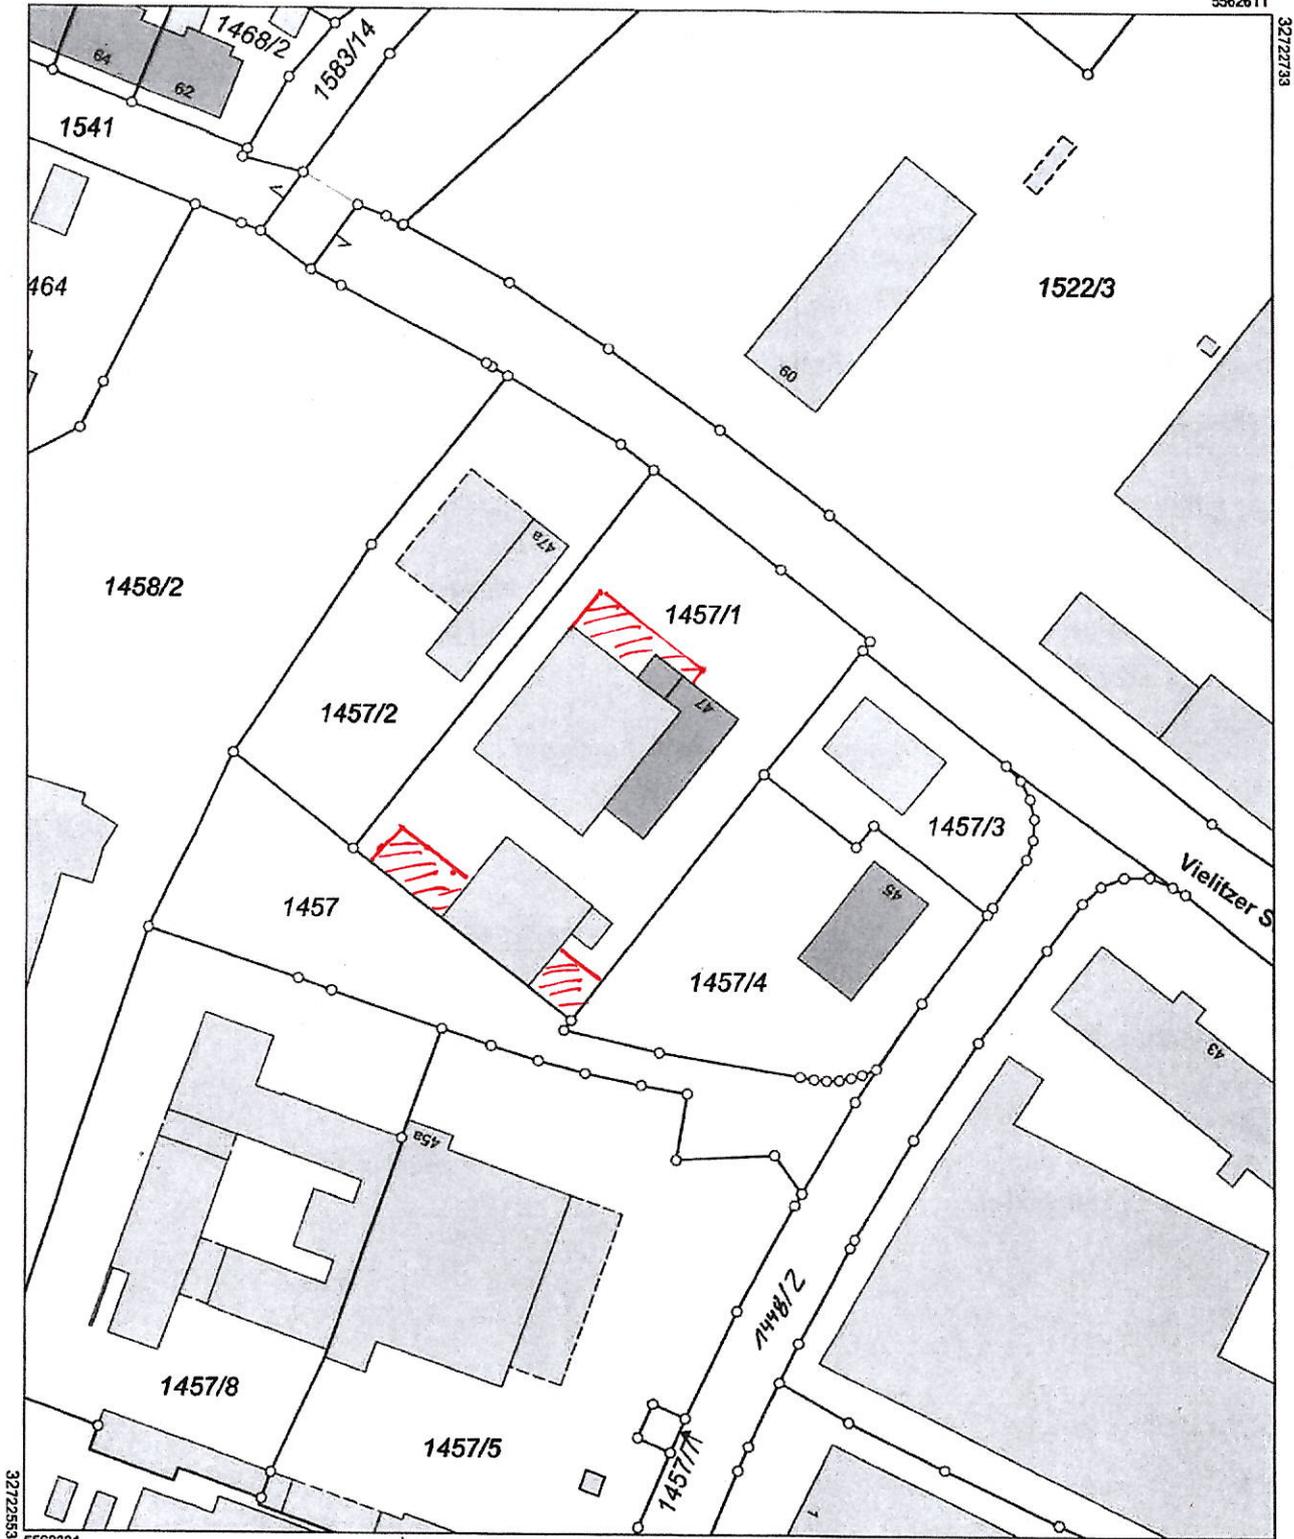

Maßstab 1:1000  Meter

Vervielfältigung nur in analoger Form für den eigenen Gebrauch.  
Zur Maßentnahme nur bedingt geeignet.

Geschäftszeichen: 1122/2023

**Amt für Digitalisierung, Breitband  
und Vermessung Wunsiedel**

Stempel und Unterschrift der abgebenden Stelle



FIF  
GE  
H  
GE



**Amt für Digitalisierung, Breitband und Vermessung  
Wunsiedel**

Von-Kotzau-Straße 4  
95632 Wunsiedel

# Auszug aus dem Liegenschaftskataster

Flurkarte 1 : 1000  
zur Bauvorlage nach § 7 Abs. 1 BauVorIV  
Erstellt am 30.10.2023

Flurstück: 2760/68  
Gemarkung: Selb

Gemeinde: Große Kreisstadt Selb  
Landkreis: Wunsiedel i. Fichtelgebirge  
Bezirk: Oberfranken

32 724400

5560711



1680955  
32 724180

Maßstab 1:1000 Meter

Vervielfältigung nur in analoger Form für den eigenen Gebrauch.  
Zur Maßentnahme nur bedingt geeignet.

Geschäftszeichen: 601pa-Wolfram

**Größe Kreisstadt Selb**  
Postfach 1580  
**95089 Selb**

Stempel und Unterschrift der abgebenden Stelle





Amt für Digitalisierung, Breitband und Vermessung  
Wunsiedel


Von-Kotzau-Straße 4  
95632 Wunsiedel

# Auszug aus dem Liegenschaftskataster

Flurkarte 1 : 1000  
zur Bauvorlage nach § 7 Abs. 1 BauVorIV  
Erstellt am 16.01.2024

Flurstück: 1  
Gemarkung: Selb-Plößberg

Gemeinde: Große Kreisstadt Selb  
Landkreis: Wunsiedel i. Fichtelgebirge  
Bezirk: Oberfranken

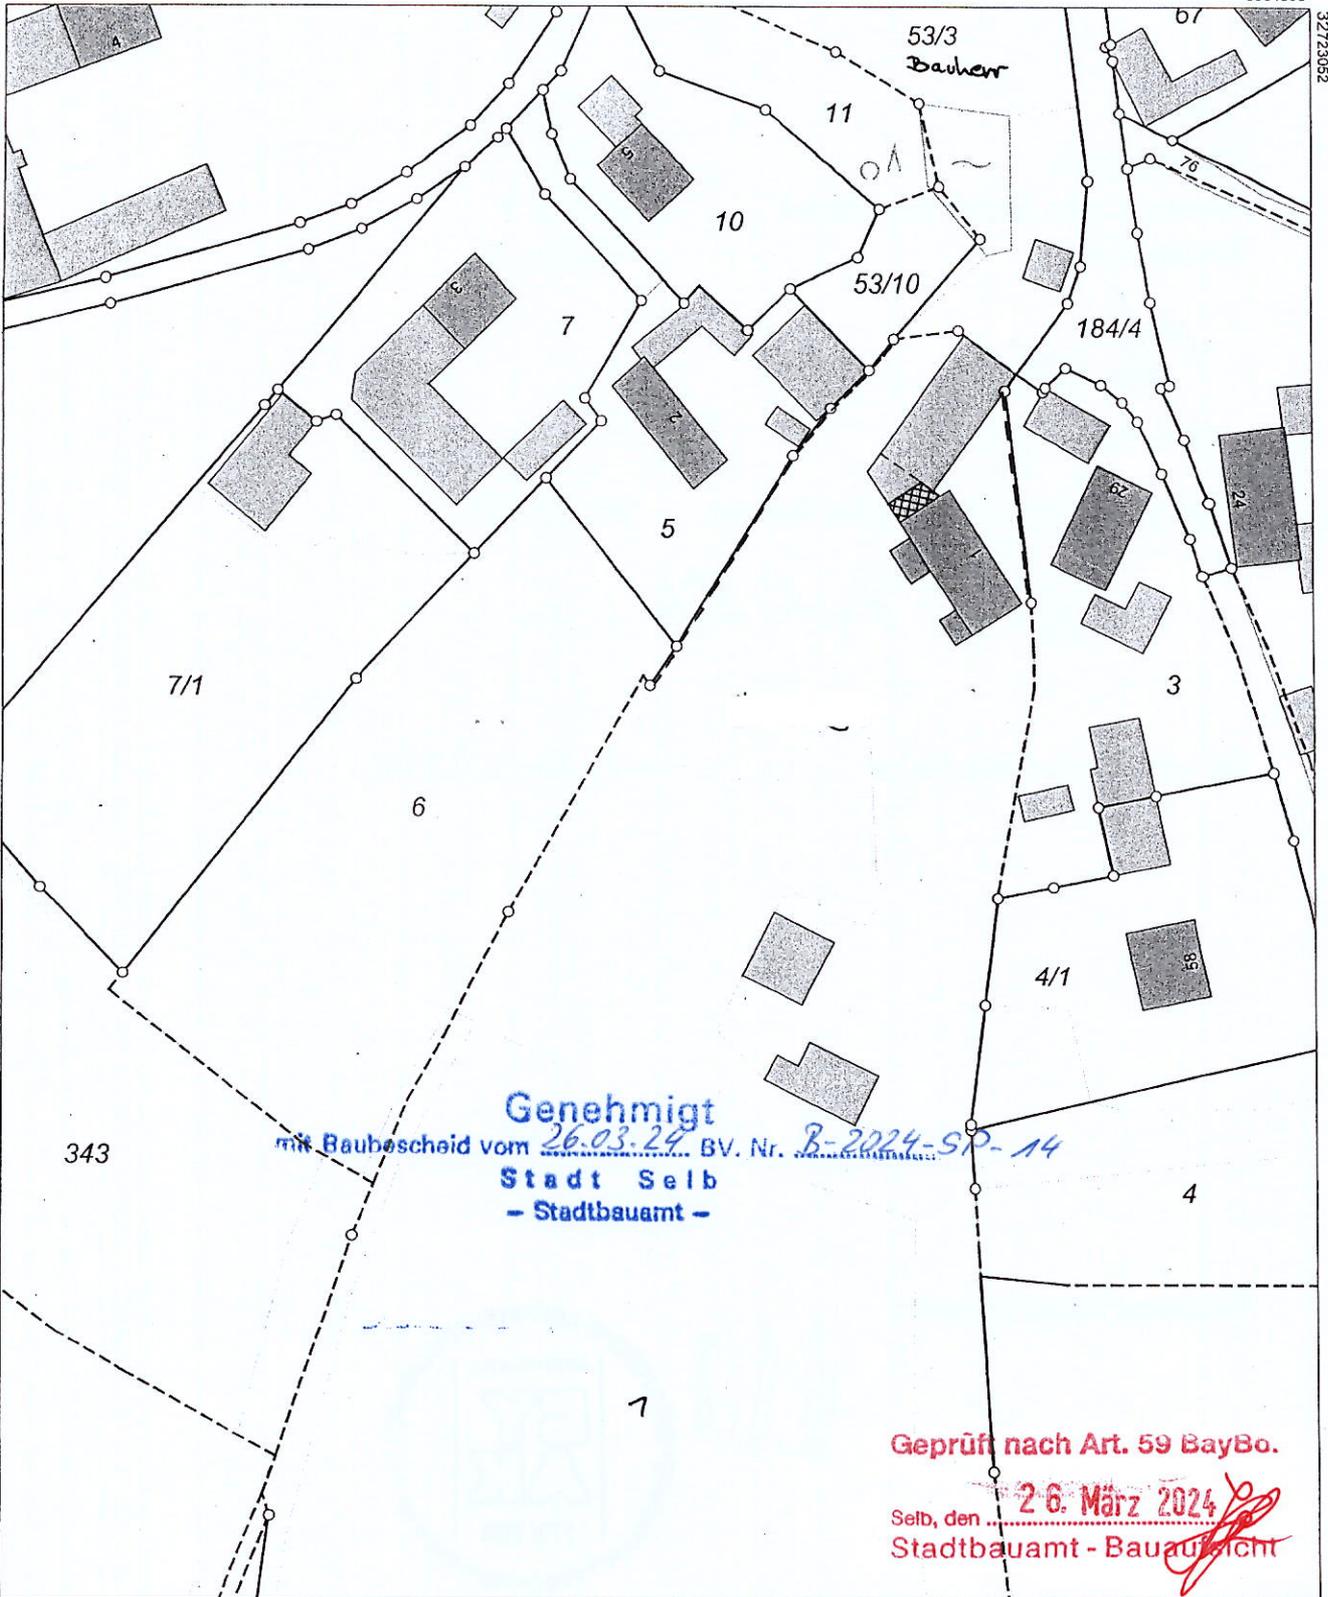

Maßstab 1:1000 Meter

Vervielfältigung nur in analoger Form für den eigenen Gebrauch.  
Zur Maßentnahme nur bedingt geeignet.

Geschäftszeichen: 57/2024

Amt für Digitalisierung, Breitband  
und Vermessung Wunsiedel

Stempel und Unterschrift der abgebenden Stelle