



Amt für Digitalisierung, Breitband und Vermessung
Wunsiedel


Von-Kotzau-Straße 4
95632 Wunsiedel

Auszug aus dem Liegenschaftskataster

Flurkarte 1 : 1000
zur Bauvorlage nach § 7 Abs. 1 BauVorV
Erstellt am 22.02.2024

Flurkarte: 1256/11
Gemeinde: Selb

Gemeinde: Große Kreisstadt Selb
Landkreis: Wunsiedel i. Fichtelgebirge
Bezirk: Oberfranken

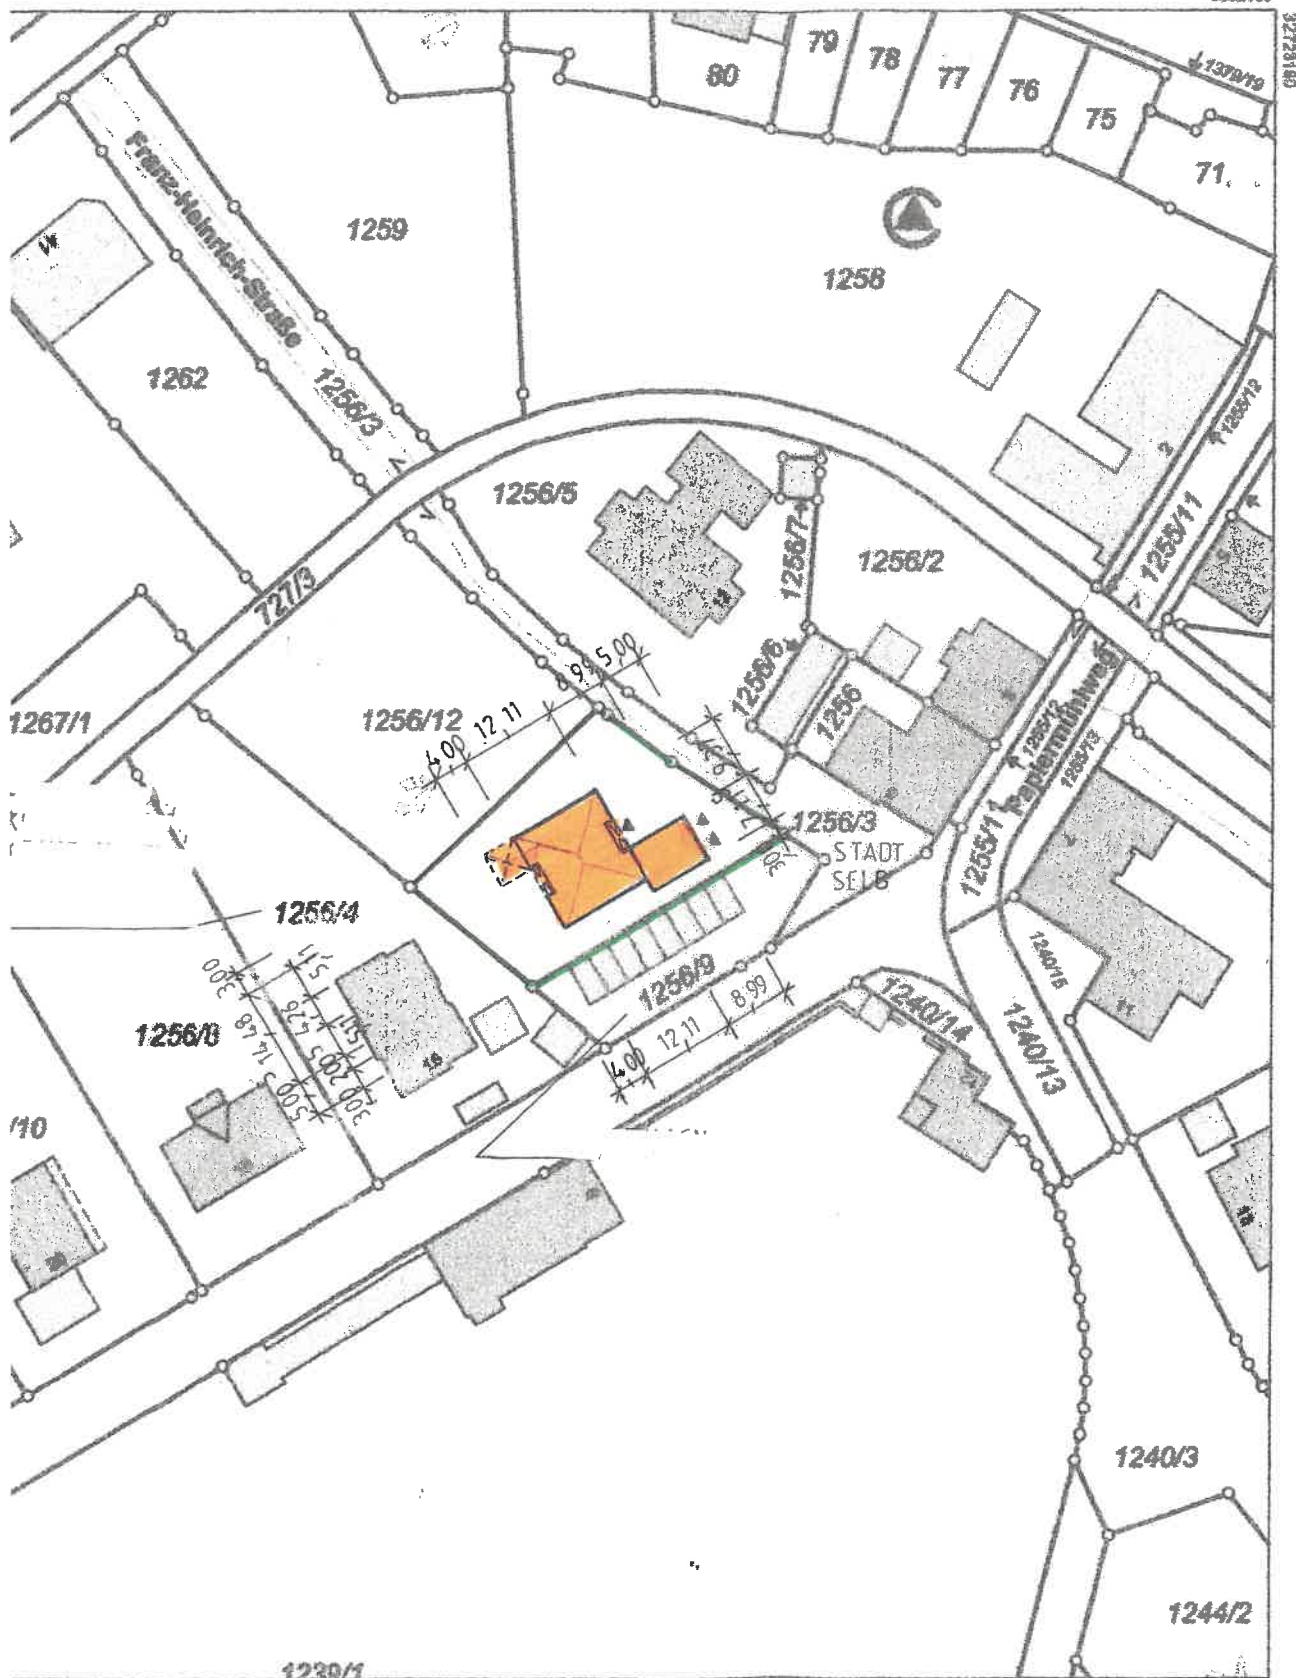

000 0 10 20 30 Meter

Angabe nur in analoger Form für den eigenen Gebrauch.
Nicht für andere Zwecke geeignet.

Umsatz: 6011-Jetscho

Stadt Selb
Stadtbaumeister

Stempel und Unterschrift der abgebenden Stelle