



# Amt für Digitalisierung, Breitband und Vermessung Wunsiedel

Von-Kotzau-Straße 4  
95632 Wunsiedel


# Auszug aus dem Liegenschaftskataster

Flurkarte 1 : 1000  
zur Bauvorlage nach § 7 Abs. 1 BauVorIV  
Erstellt am 18.01.2022

Flurstück: 983/5  
Gemarkung: Selb

Gemeinde: Große Kreisstadt Selb  
Landkreis: Wunsiedel im Fichtelgebirge  
Bezirk: Oberfranken

5562029

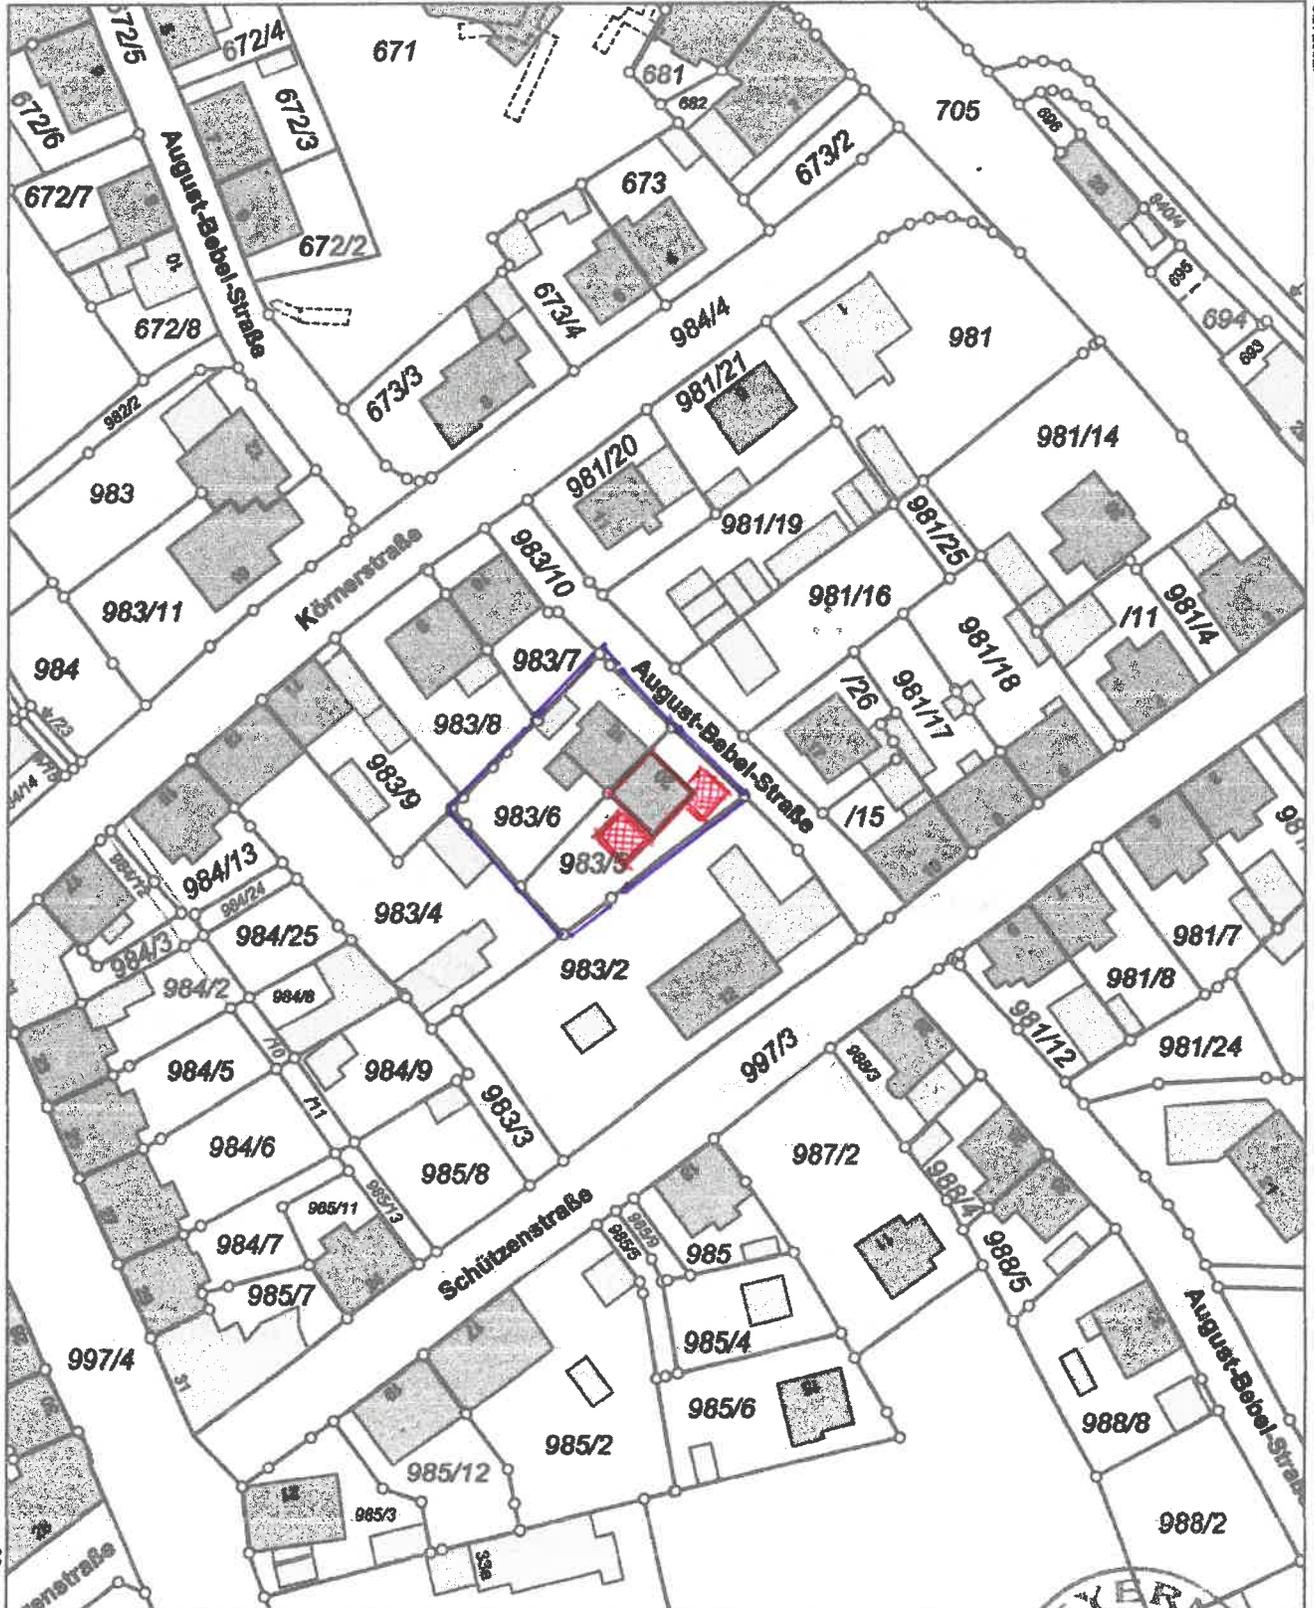

32729647  
5561809

Maßstab 1:1000 0 10 20 30 Meter

Vervielfältigung nur in analoger Form für den eigenen Gebrauch.  
Zur Maßentnahme nur bedingt geeignet.

