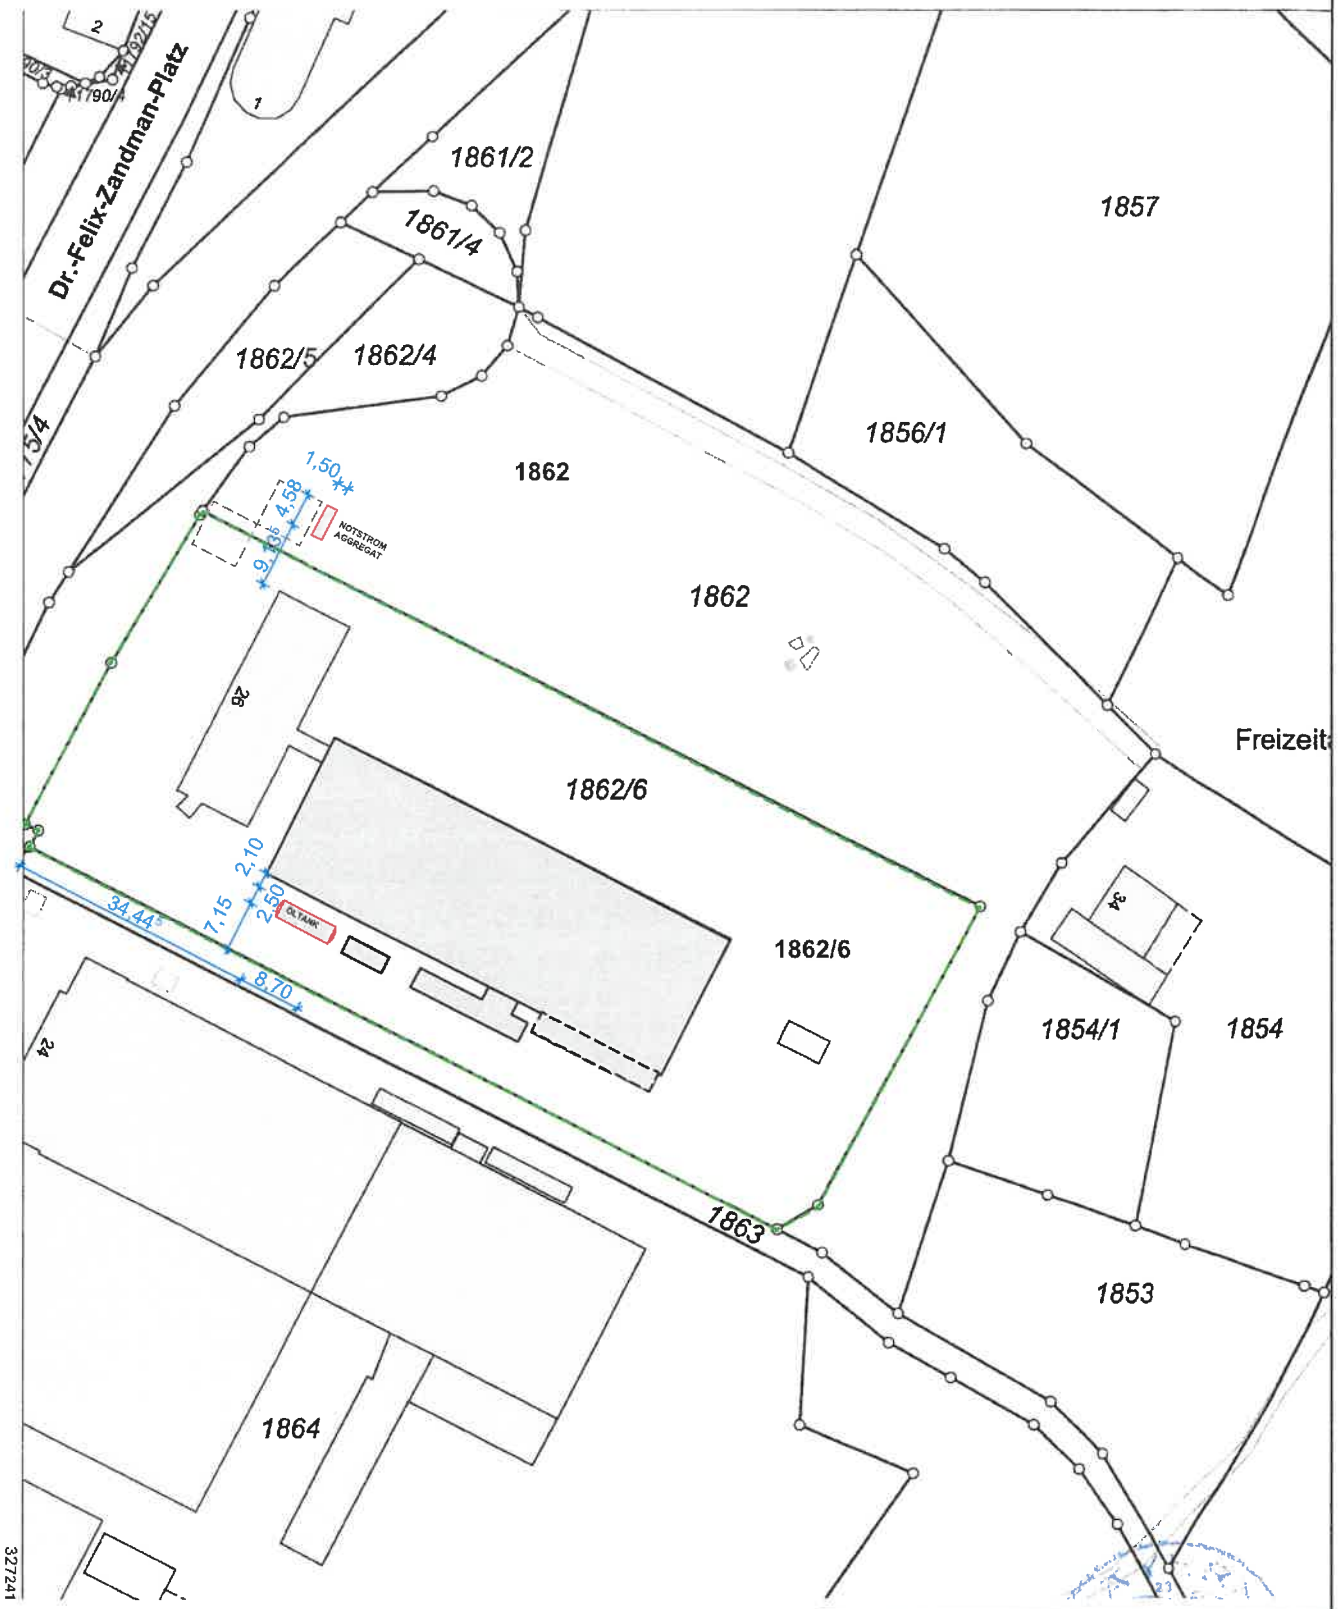

BAUVORLAGE

SelbWERK
mit uns die Zukunft gestalten

Entwurfsverfasser / Architekt:
SelbWERK GmbH
Einsteinstraße 1
95100 Selb

Telefon 09287/9944-0
Telefax 09287/9944-22
info@selbwerk.de

Bauvorhaben:

ERRICHTUNG EINES ÖLTANKS
UND EINES NOTSTROMAGGREGATS

Bauherr:

Bauort: Ascher Straße 26
95100 Selb
1862/6 - Gemarkung Selb

Datum	01.09.2022
Maßstab:	M 1:1000
ProjektNr.	22-009
PlanNr/Index:	2-21 _

Plan: Lageplan