



**Amt für Digitalisierung, Breitband und Vermessung
Wunsiedel**

Von-Kotzau-Straße 4
95632 Wunsiedel

Auszug aus dem Liegenschaftskataster


Flurkarte 1 : 1000

zur Bauvorlage nach § 7 Abs. 1 BauVorIV

Erstellt am 07.11.2023

Flurstück: 1240/6
Gemarkung: Selb

Gemeinde: Große Kreisstadt Selb
Landkreis: Wunsiedel i. Fichtelgebirge
Bezirk: Oberfranken

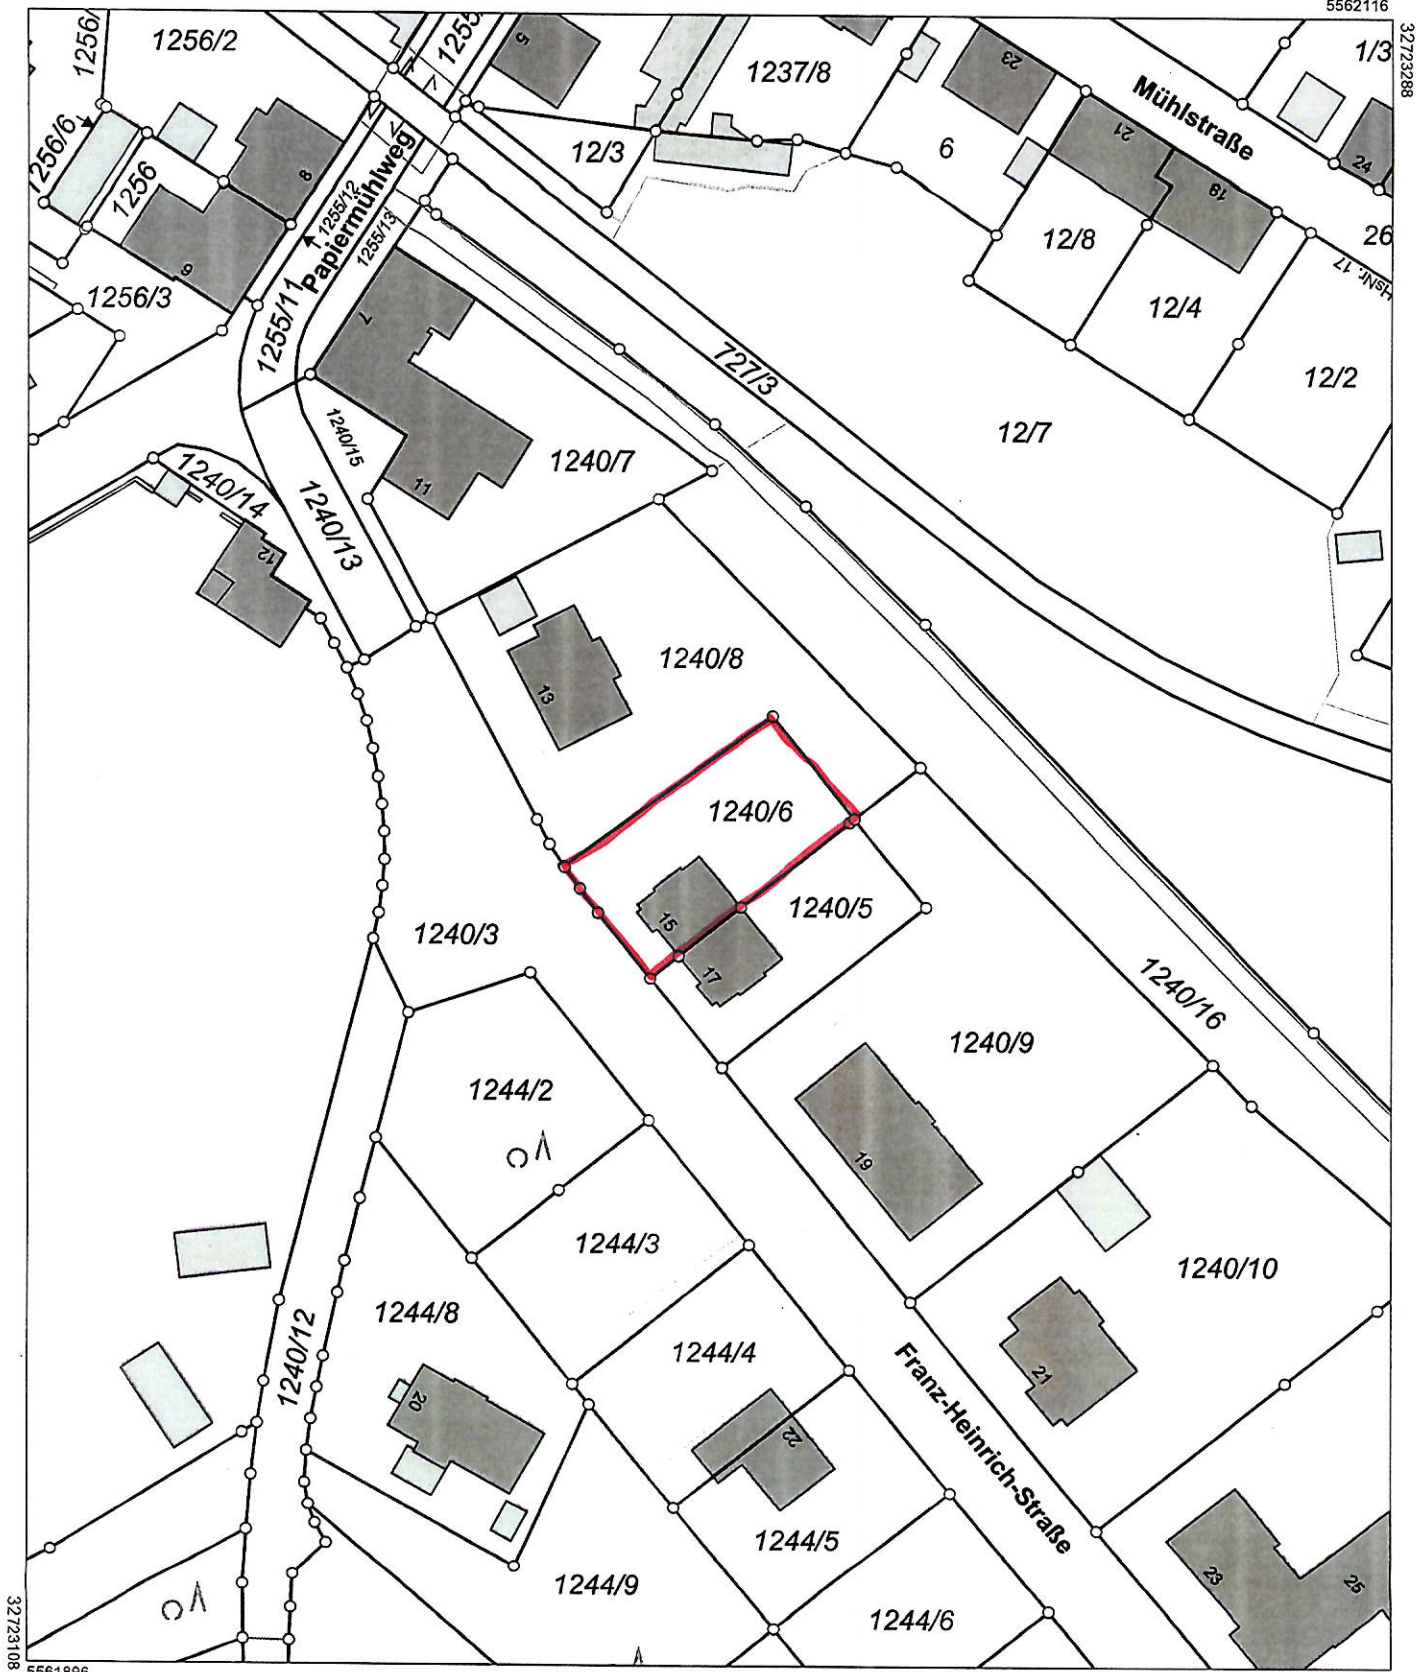

Maßstab 1:1000 0 10 20 30 Meter

Vervielfältigung nur in analoger Form für den eigenen Gebrauch.
Zur Maßentnahme nur bedingt geeignet.

Geschäftszeichen: fi-601_Weigelt

Stadt Selb
Stadtbaumeister

Stempel und Unterschrift der abgebenden Stelle