




Ansicht West

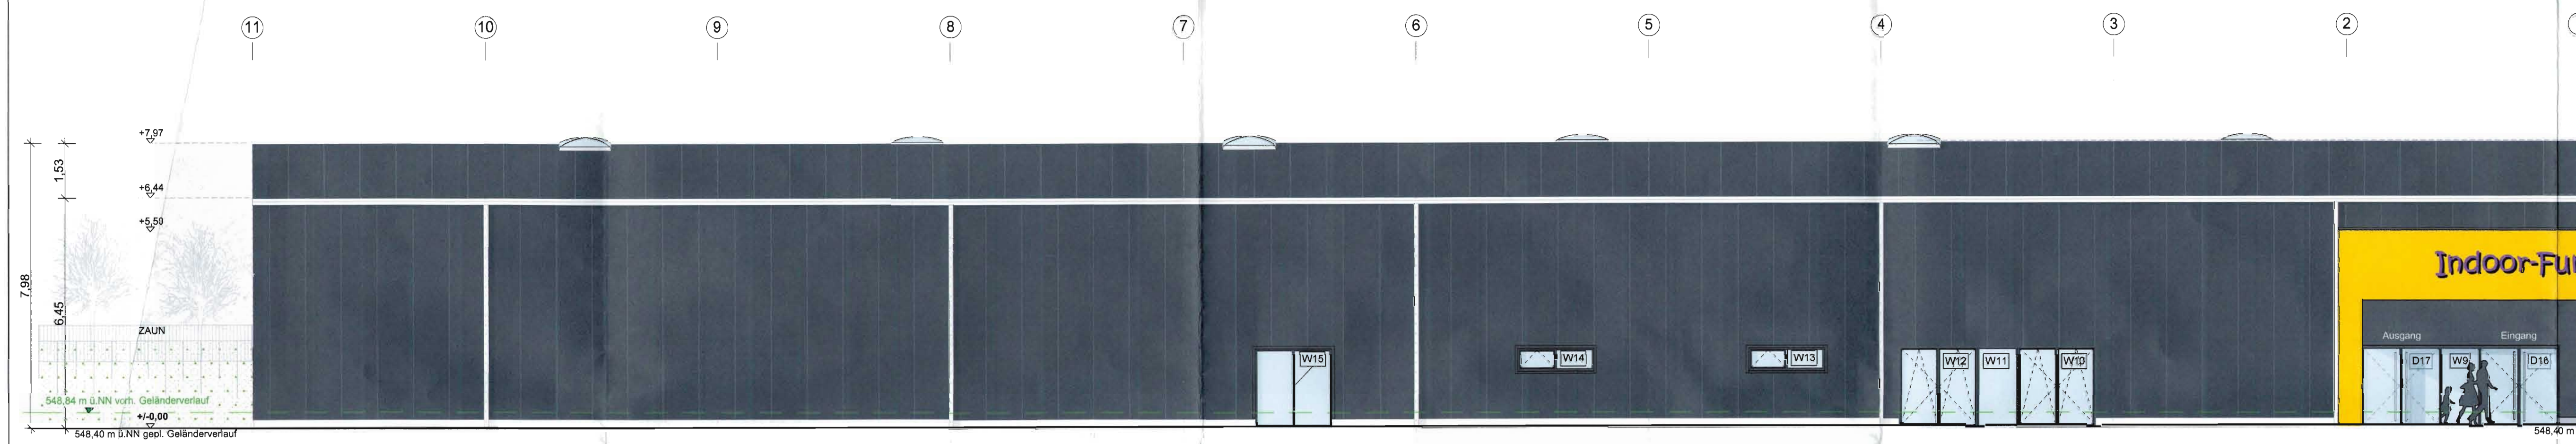


Ansicht Ost

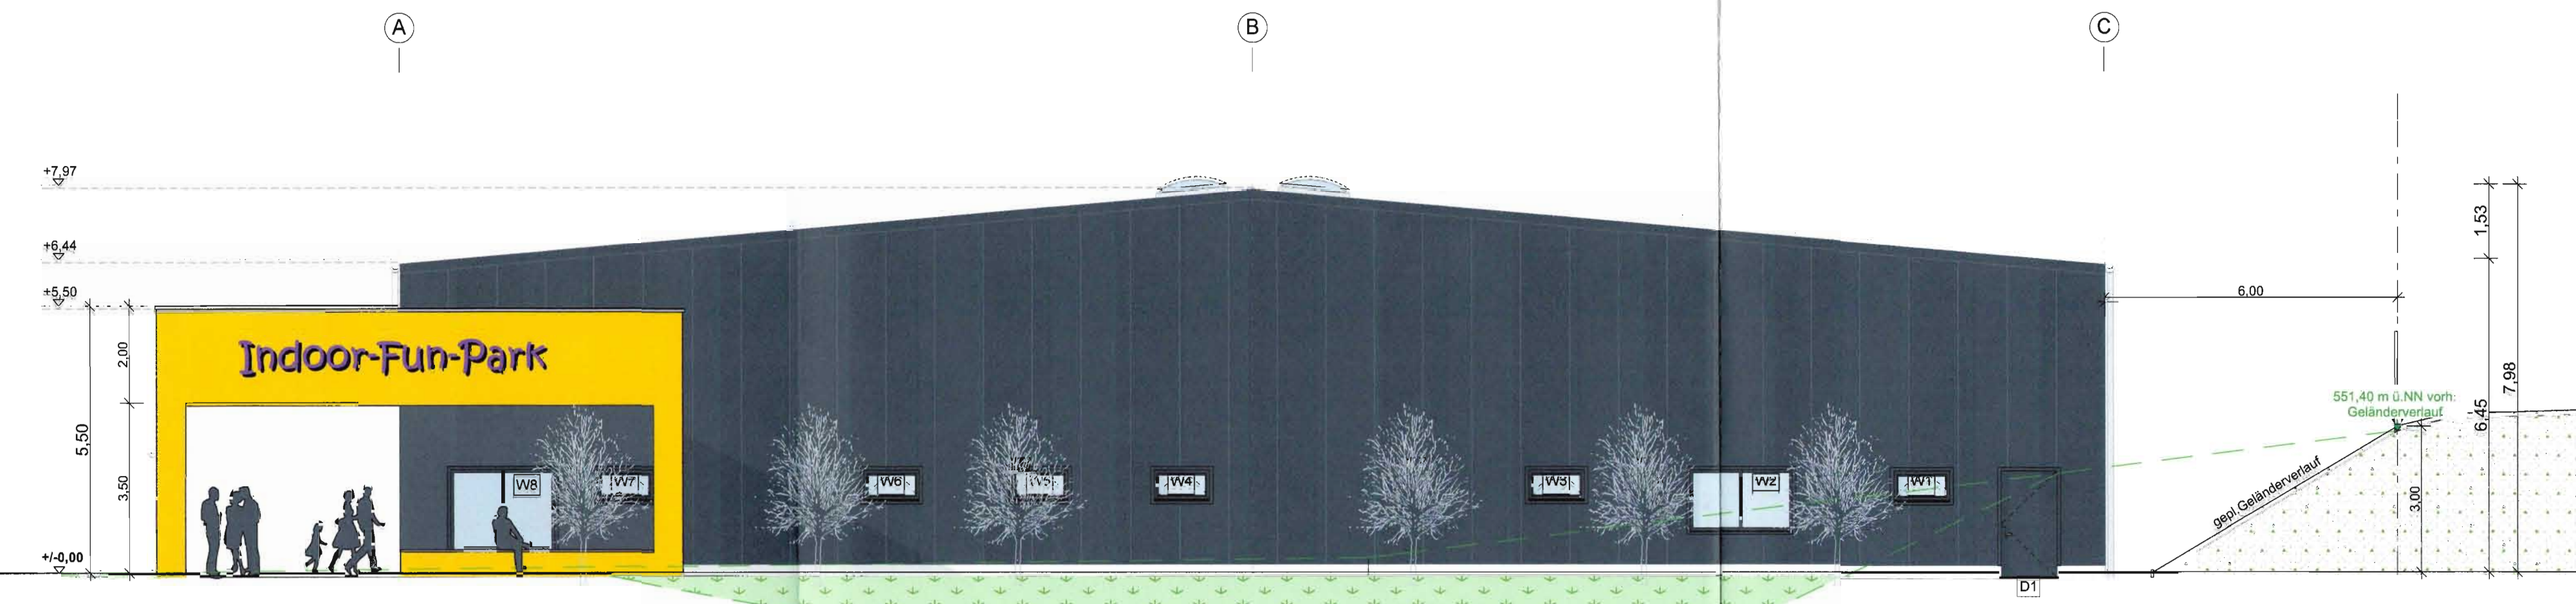


Ansicht Nord

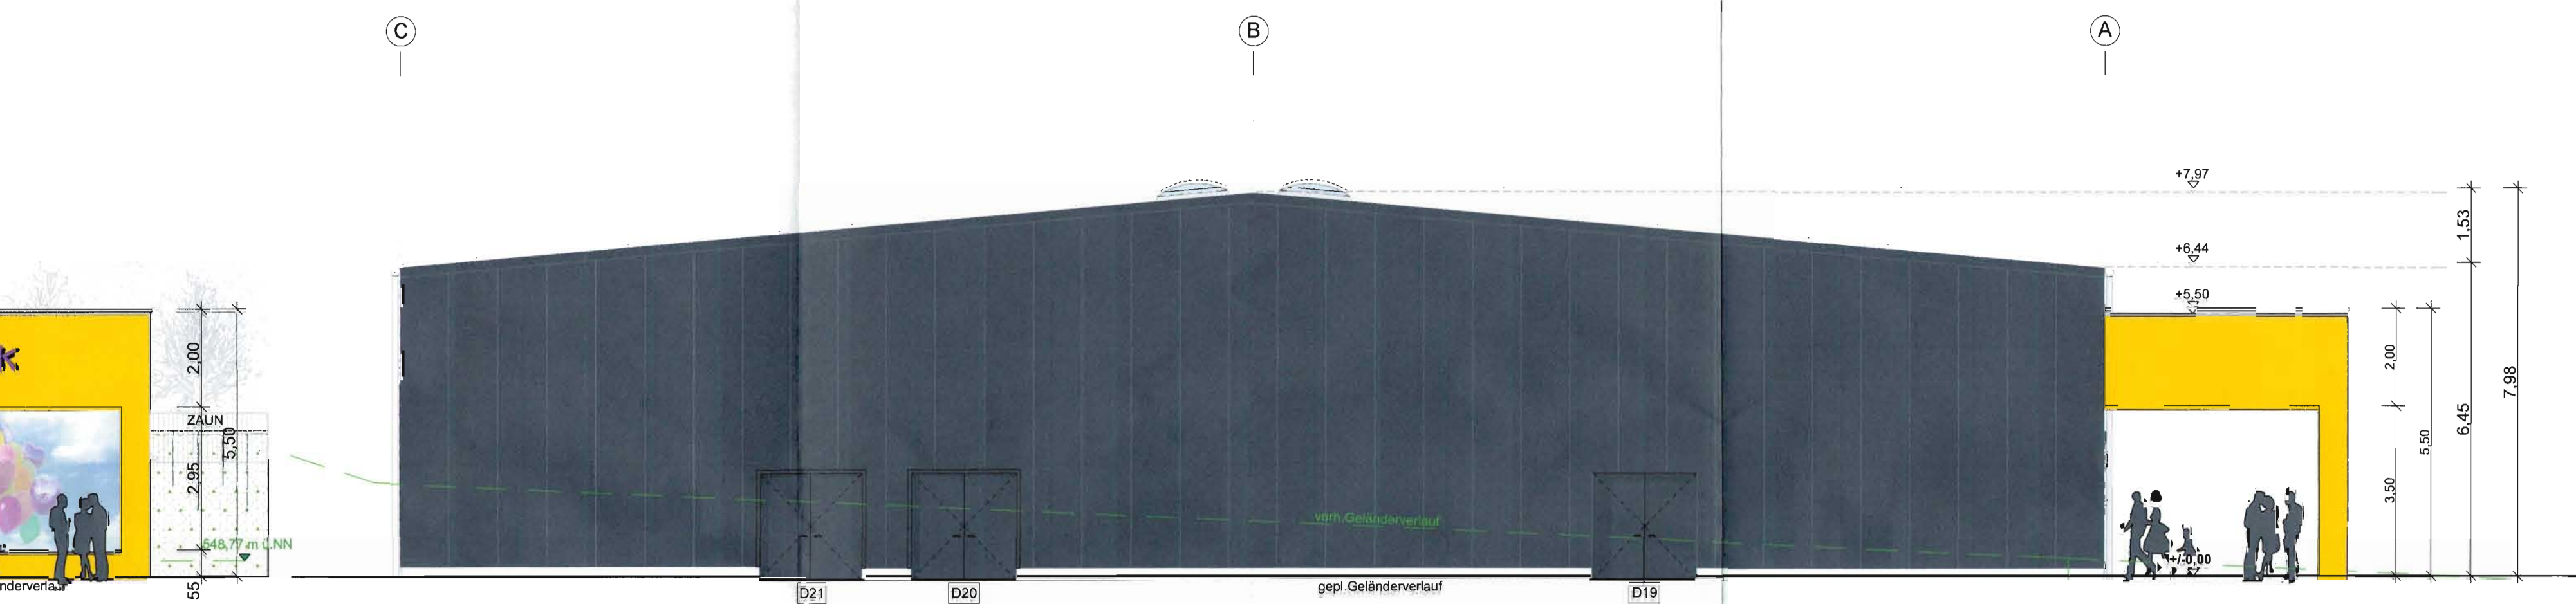

Ansicht Süd

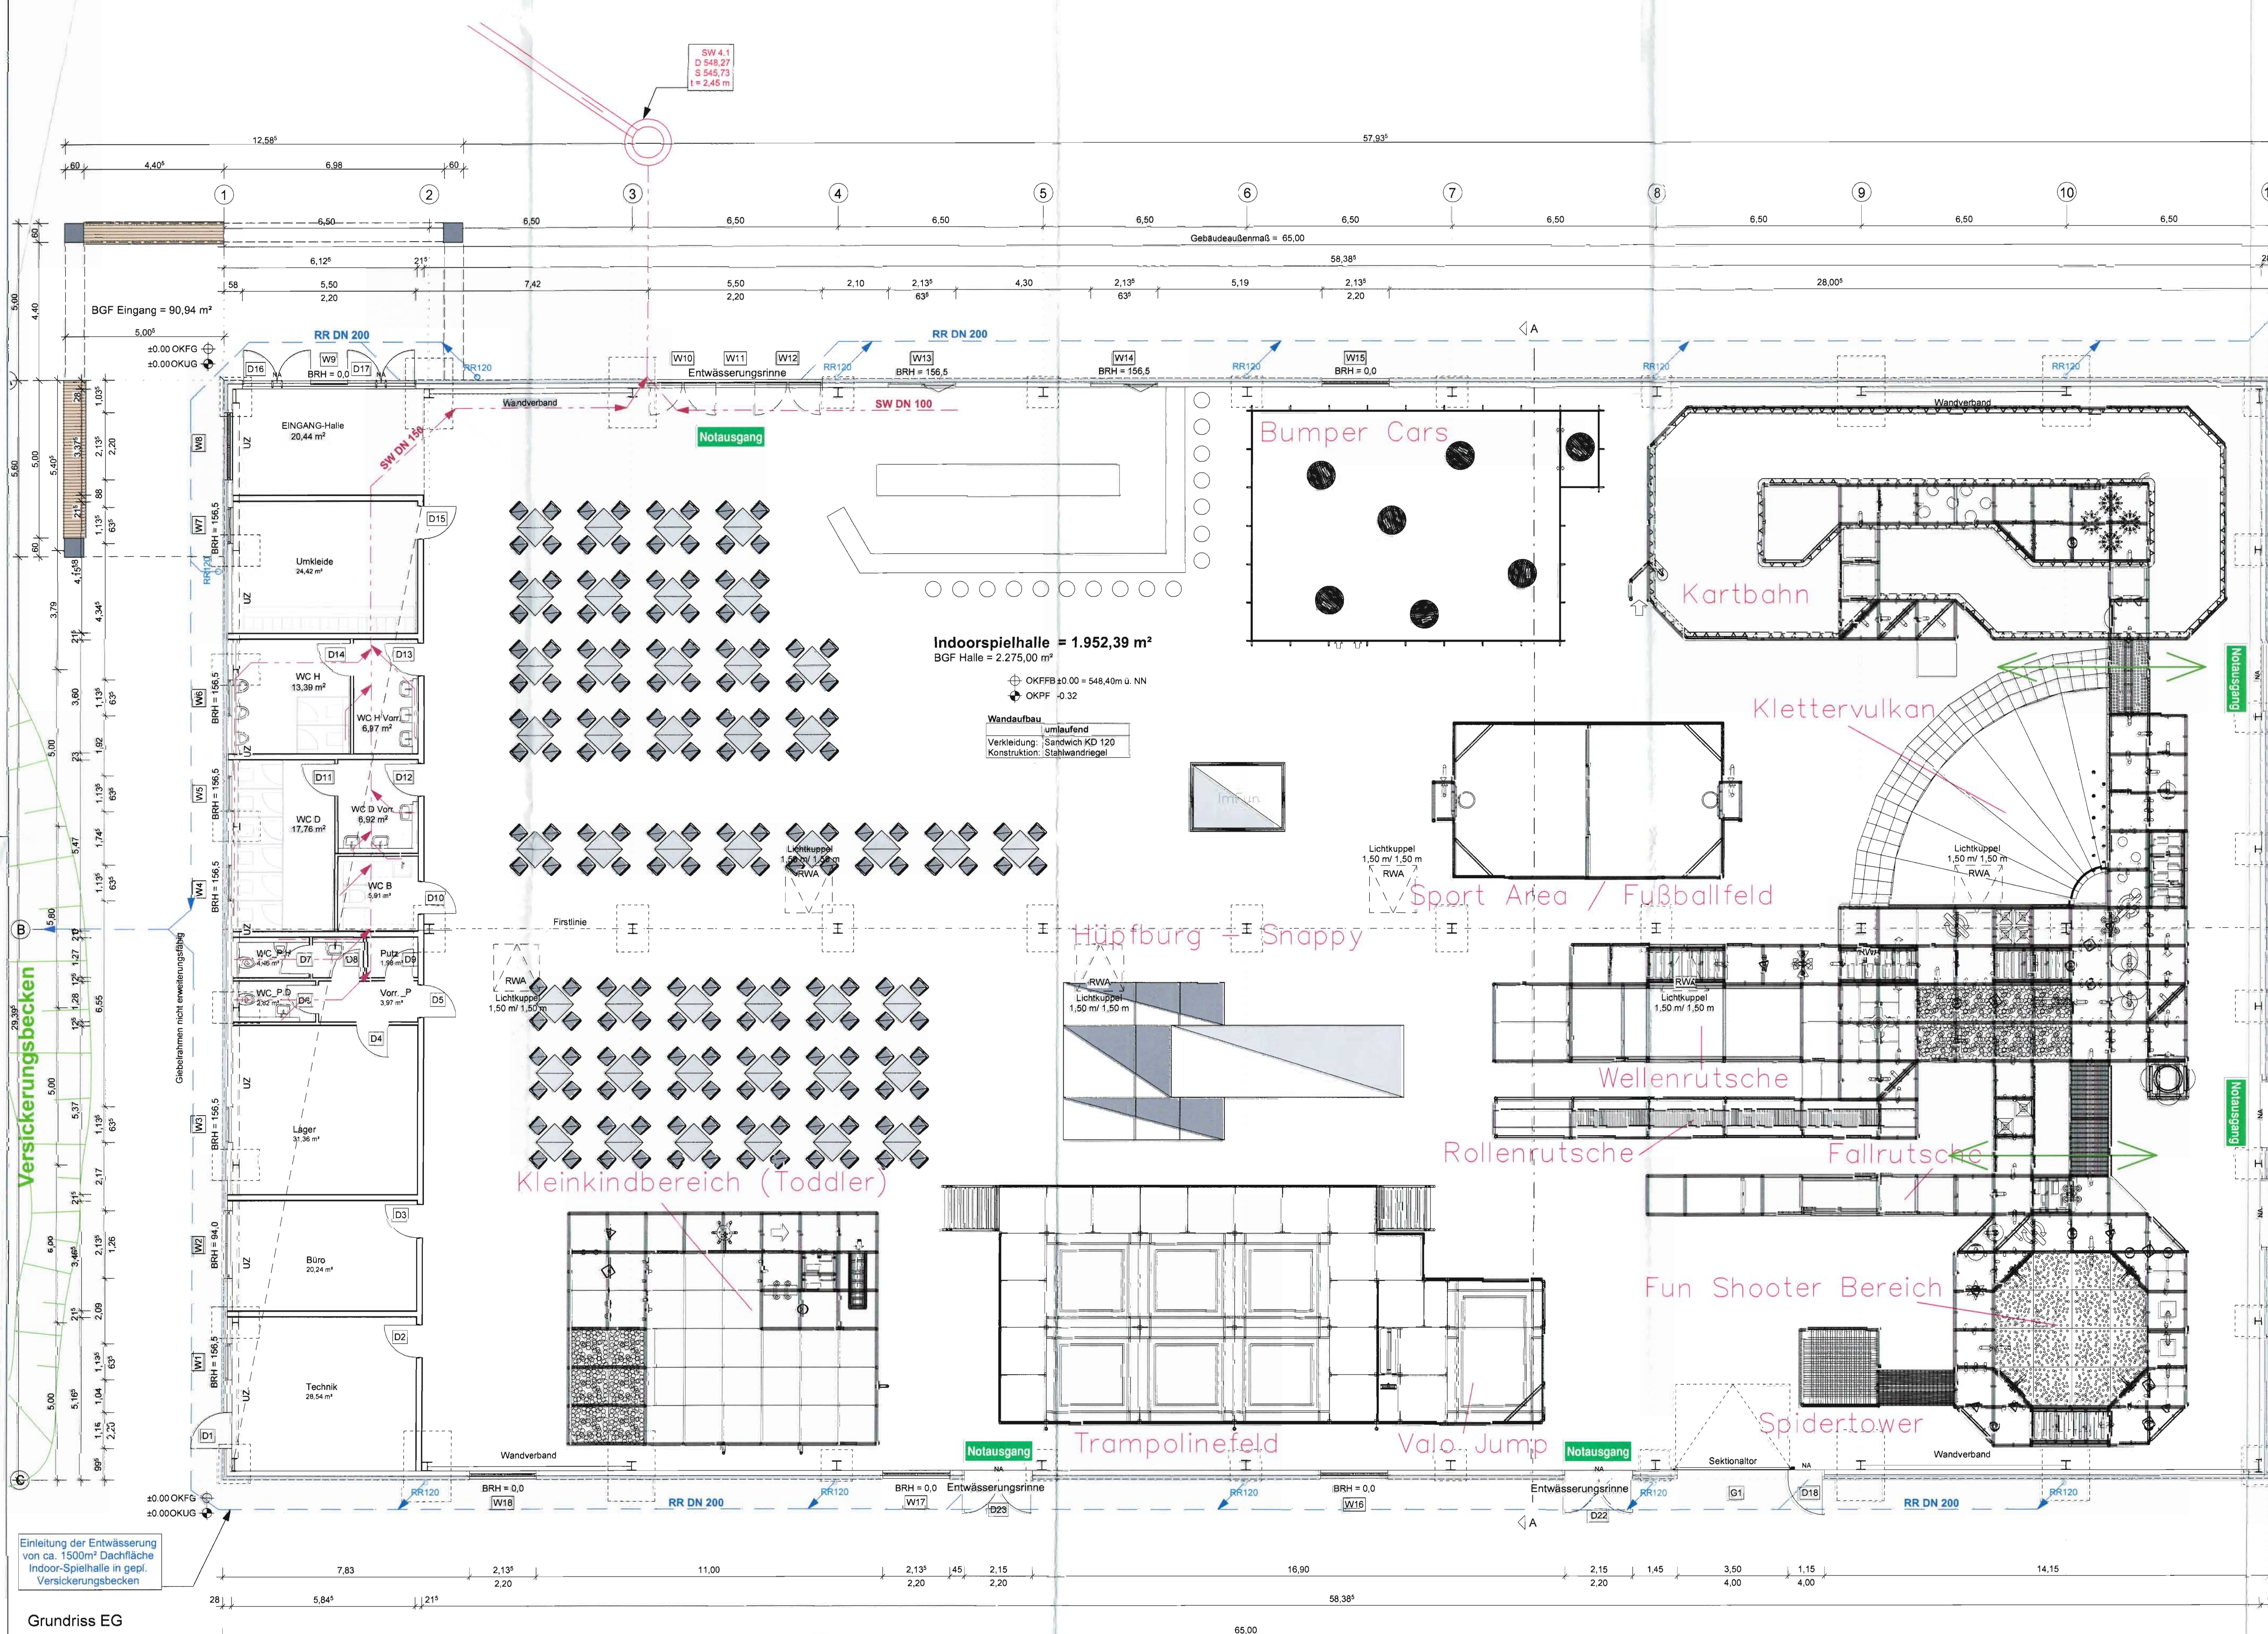

Grundriss EG

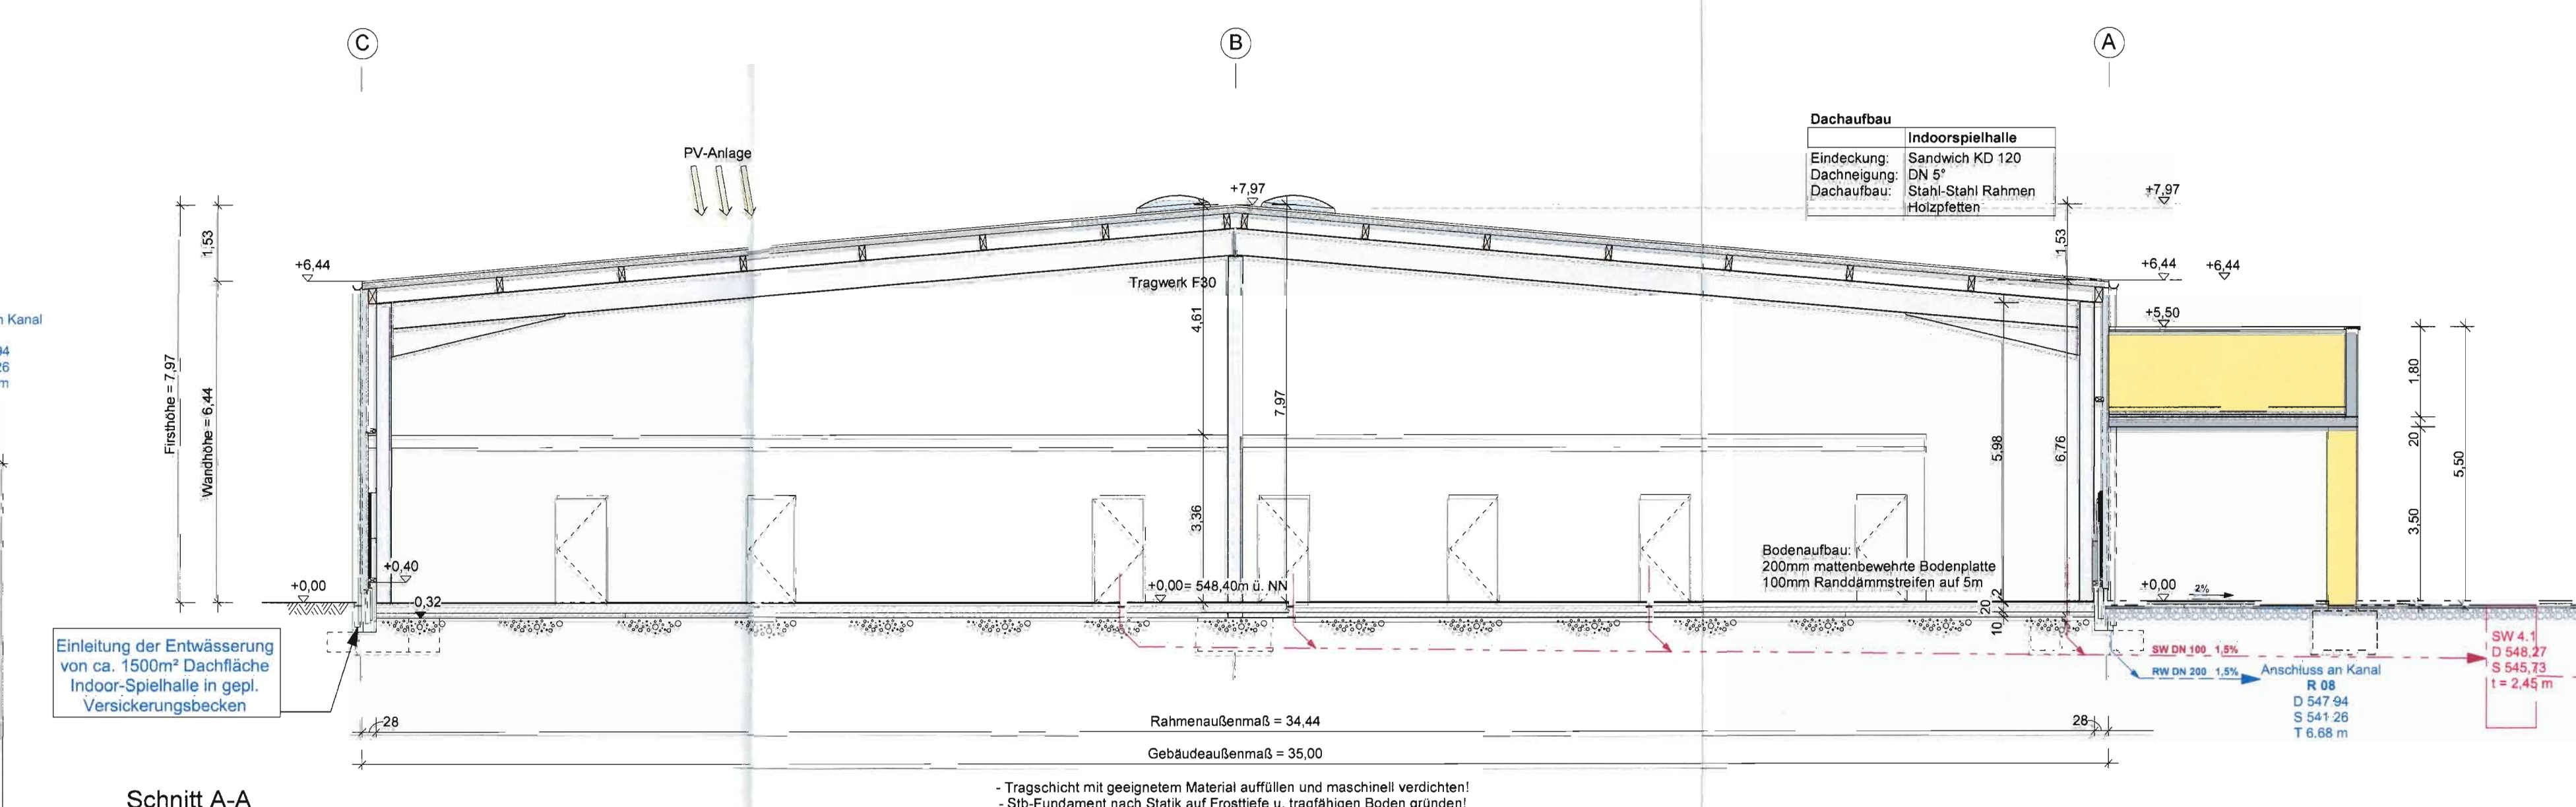

Schnitt A-A

C	31.08.2022	RW Kanal / Versickerungsbecken	O Simon
E	15.03.2023	RW Kanal	O Simon
X			
INDEX	DATUM	ÄNDERUNGSERGÄNZUNGEN	GEZEICHNET

BAUHERR
M Objekt Selt GmbH & Co. KG, vertr. durch Hr. Patrick Müller
Trierer Straße 42
66111 Saarbrücken

ENTWURFSVERFASSER
Fa. IPR GmbH
Admiral-Kron-Straße 3
66740 Saarouis

BAUVORHABEN
Neubau eines Factory Outlet Centers: Indoor-Fun-Park in der
Veitler Straße, 65100 Selt

PLANINHALT	GEZEICHNET	ERSTERSTELLUNG	MAßSTAB
Grundriss, Schnitt, Ansichten	S.O	12.12.2022	1:100
PLANUNGSPHASE			
Genehmigung			
PLANNUMMER	BLATTGRÖßE		
SEL_BA_01	130 x 90 cm		

IPR Architektur - Ingenieurbau - Projektentwicklung
GmbH
Admiral-Kron-Straße 3 66740 Saarouis
Herrnstraße 1a 66806 Ensdorf
Fon: +49 (0) 68 31 - 12 03 90
Fax: +49 (0) 68 31 - 12 03 91
Mail: info@ipr-bau.de
Web: www.ipr-bau.de